


**C-C**  
 Cruce peatonal  
 Marcos Tacca  
 25 Mayo

UBICACION:  
 25 DE MAYO Y BELGRANO

00	EMITIDO	12/8/2017
REVISION	REFERENCIA	FECHA

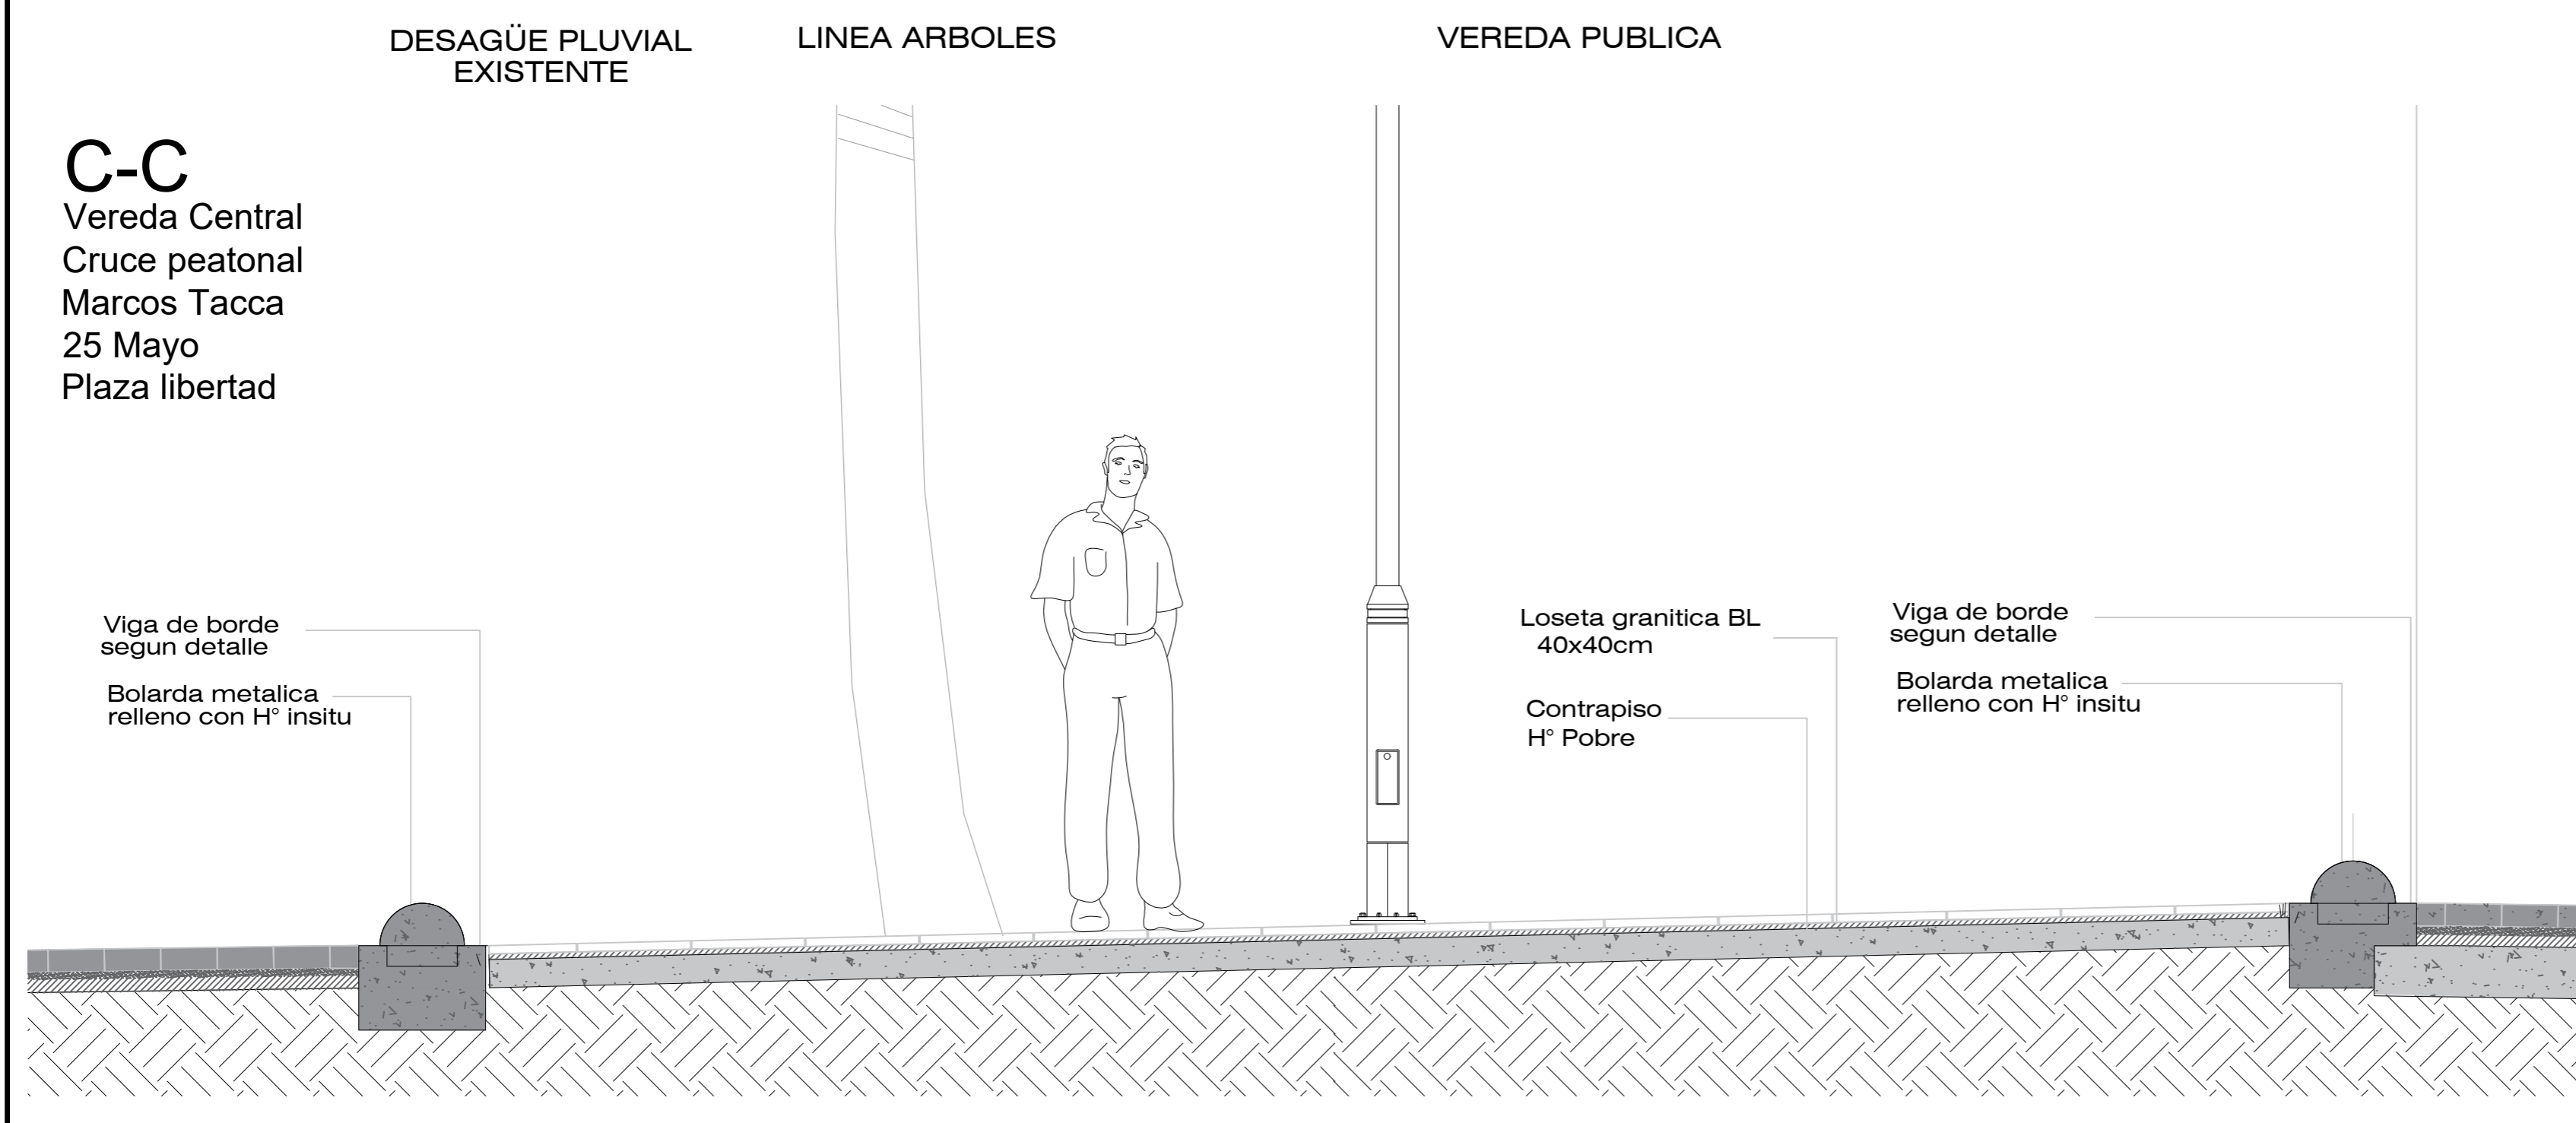

**C-C**  
 Vereda Central  
 Cruce peatonal  
 Marcos Tacca  
 25 Mayo  
 Plaza libertad

OBRA:  
 NUEVO CENTRO CIVICO

PLANO:  
 DETALLE CORTE A-A

PLANO N°  
**NCC-10**

FECHA 04/12/2017

ESCALA 1:25

DIBUJO

REVISO

APROBO

Secretaría de Obras - Servicios  
 y Medio Ambiente