

C-C

Cruce vehicular  
vereda central  
Plaza libertad

Viga de borde  
segun detalle

Bolarda metalica  
relleno con H° insitu

Adoquin e: 8cm. Pte. 2%

Cama de arena fina: 5cm

RDC esp. 15cm


Remocion de Pav.  
rigido existente

Viga de borde  
segun detalle

Bolarda metalica  
relleno con H° insitu

PAVIMENTO ARTICULADO COLOR NEGRO

PAVIMENTO ARTICULADO COLOR NEGRO

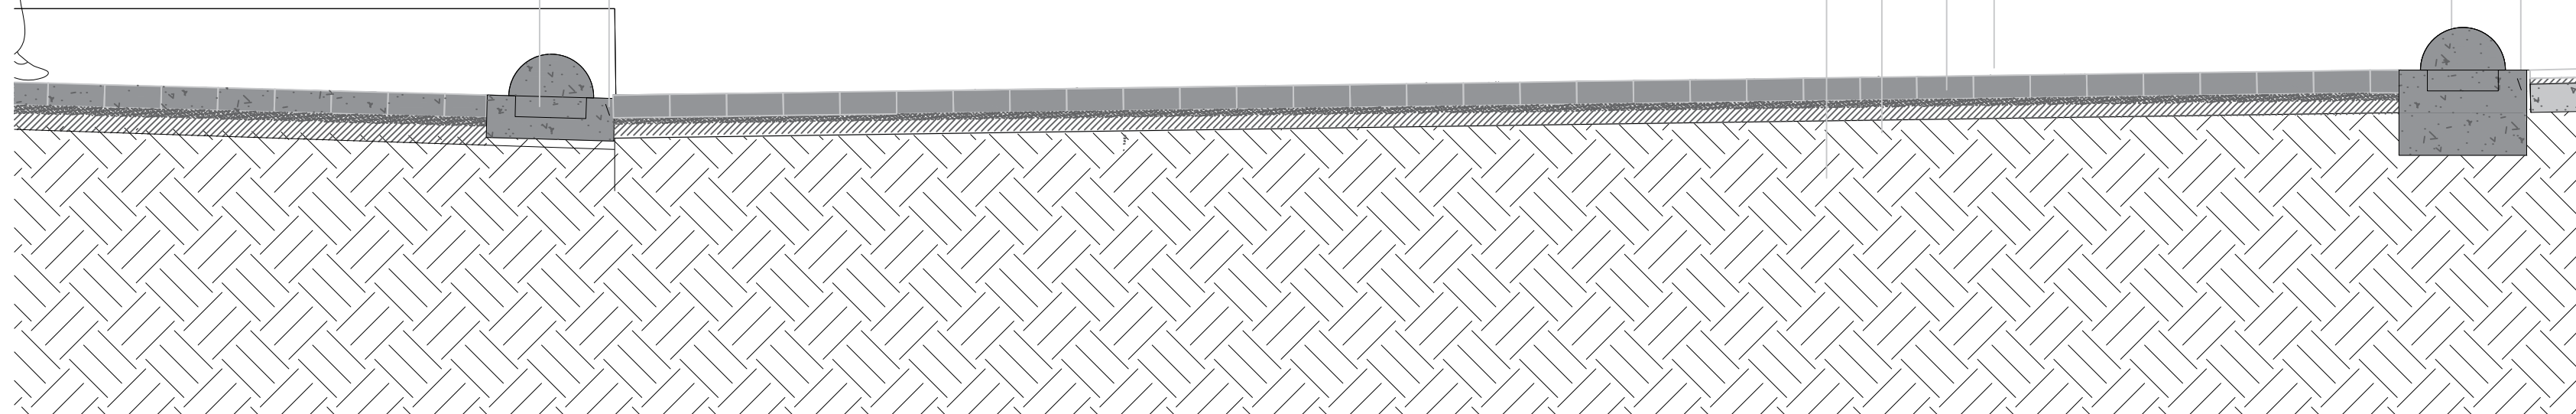

EXISTENTE

CALLE 25 DE MAYO

C-C

Estacionamiento  
Plaza libertad

Luminaria existente

Adoquin e: 10cm. Pte. 2%

Cama de arena fina: 5cm

Suelo Cal 6%


Remocion de Pav.

Viga de borde  
segun detalle

Bolarda metalica  
relleno con H° insitu

VEREDA NUEVA TIPO RAMPA  
LOSETA GRANITICA 40X40 COLOR NEGRA

ESTACIONAMIENTO EXISTENTE REPAVIMENTACION ARTICULADO COLOR NEGRO

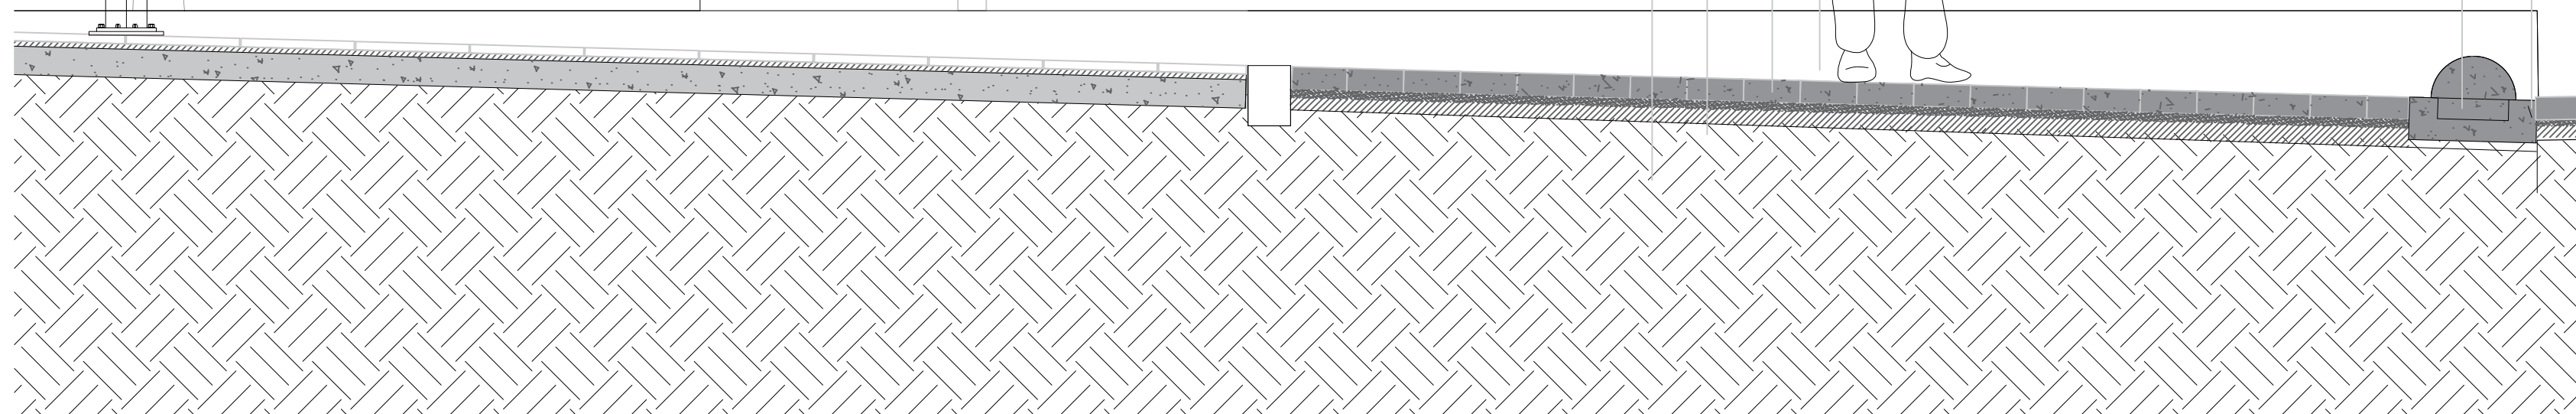

UBICACION:  
25 DE MAYO Y BELGRANO

00	EMITIDO	12/8/2017
REVISION	REFERENCIA	FECHA

OBRA:  
NUEVO CENTRO CIVICO

PLANO:  
DETALLE CORTE A-A

PLANO N°  
**NCC-11**

FECHA 04/12/2017

ESCALA 1:25

DIBUJO

REVISO

APROBO



Secretaría de Obras - Servicios  
y Medio Ambiente