


Planta de techos

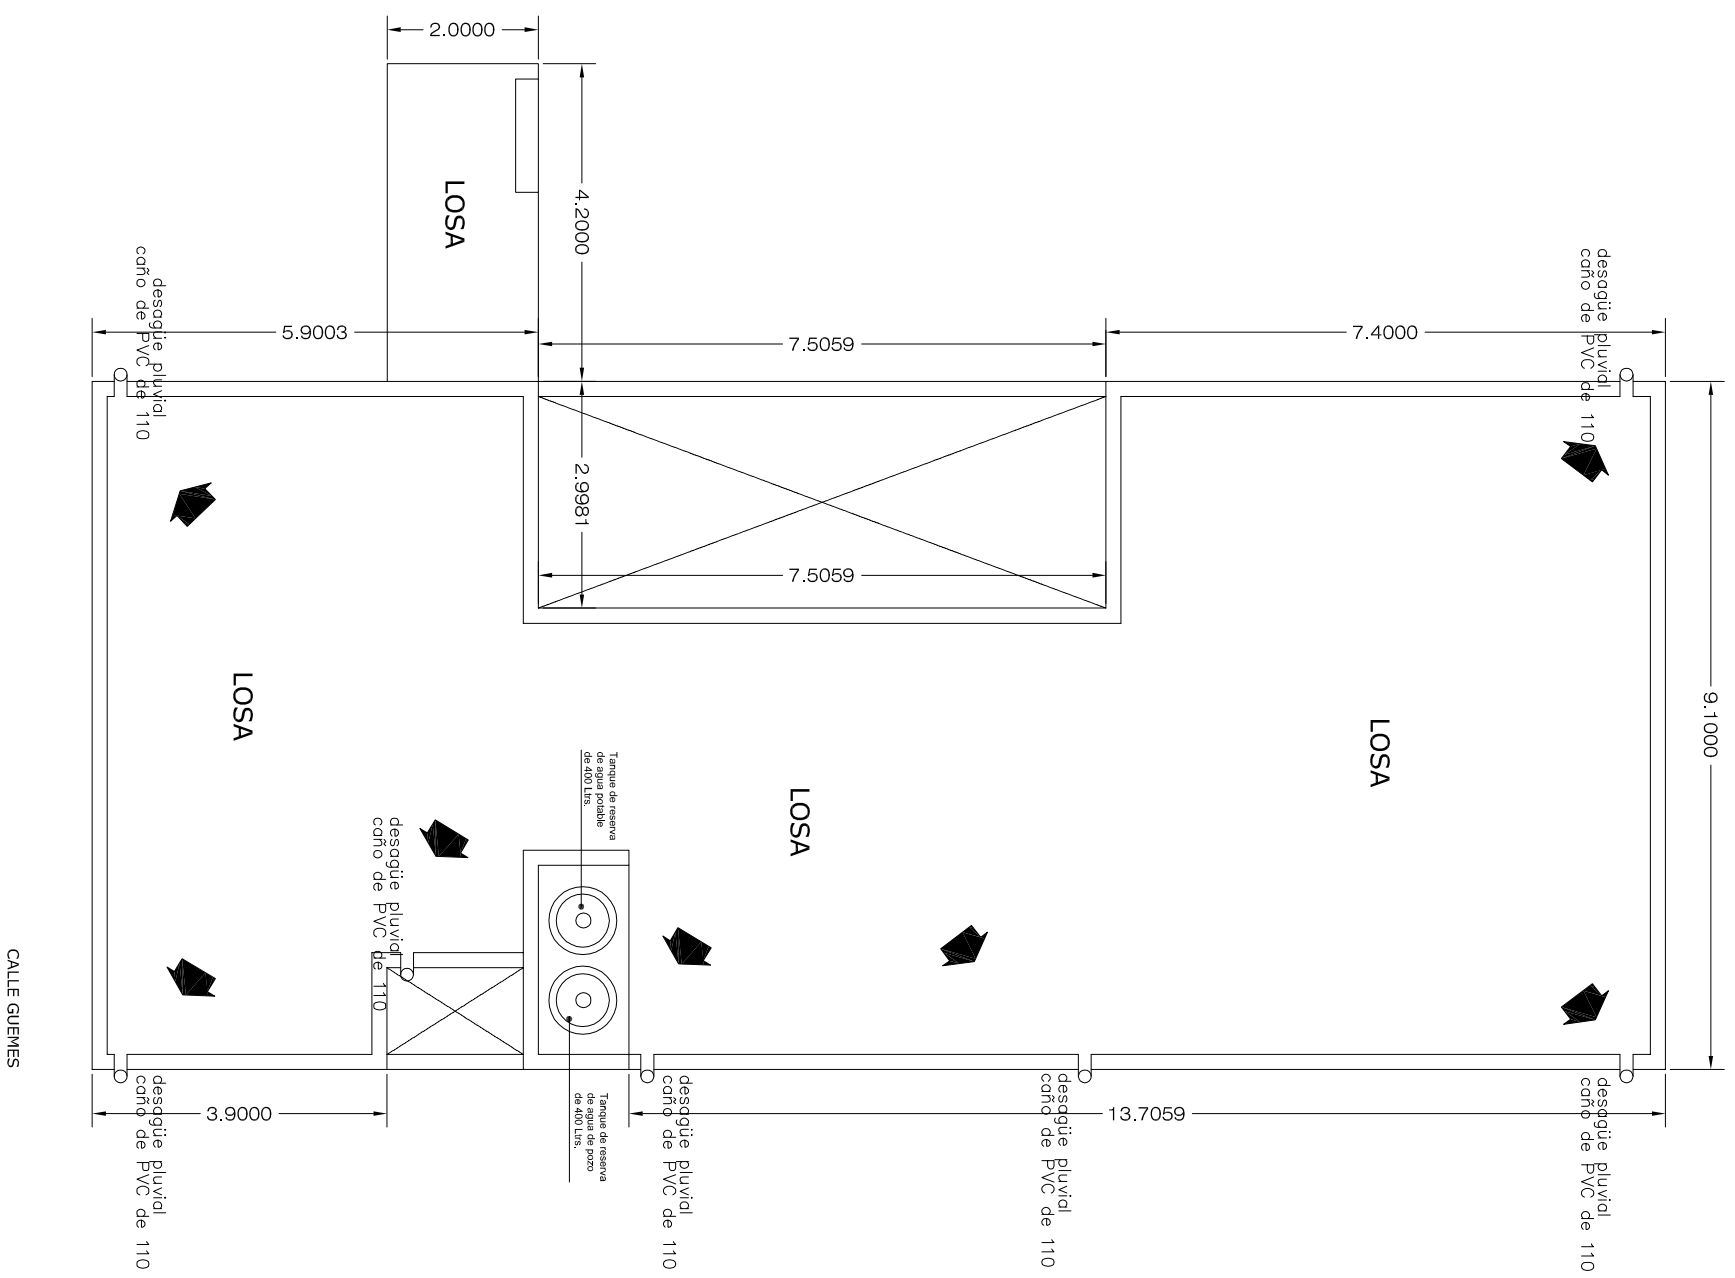

OBRA:
PARQUE ENCUENTROS- EDIFICIO LAZOS

PLANO:
PLANTA DE TECHOS

PLANO N°
A-02


FECHA 20/06/2017

ESCALA 1:100

DIBUJO

REVISO

APPROBO

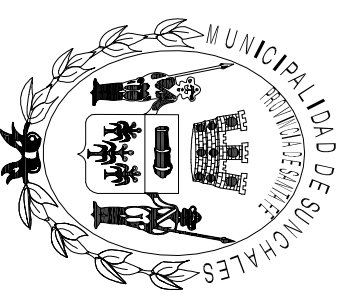

Secretaría de Obras - Servicios
y Medio Ambiente