


Planta Estructuras

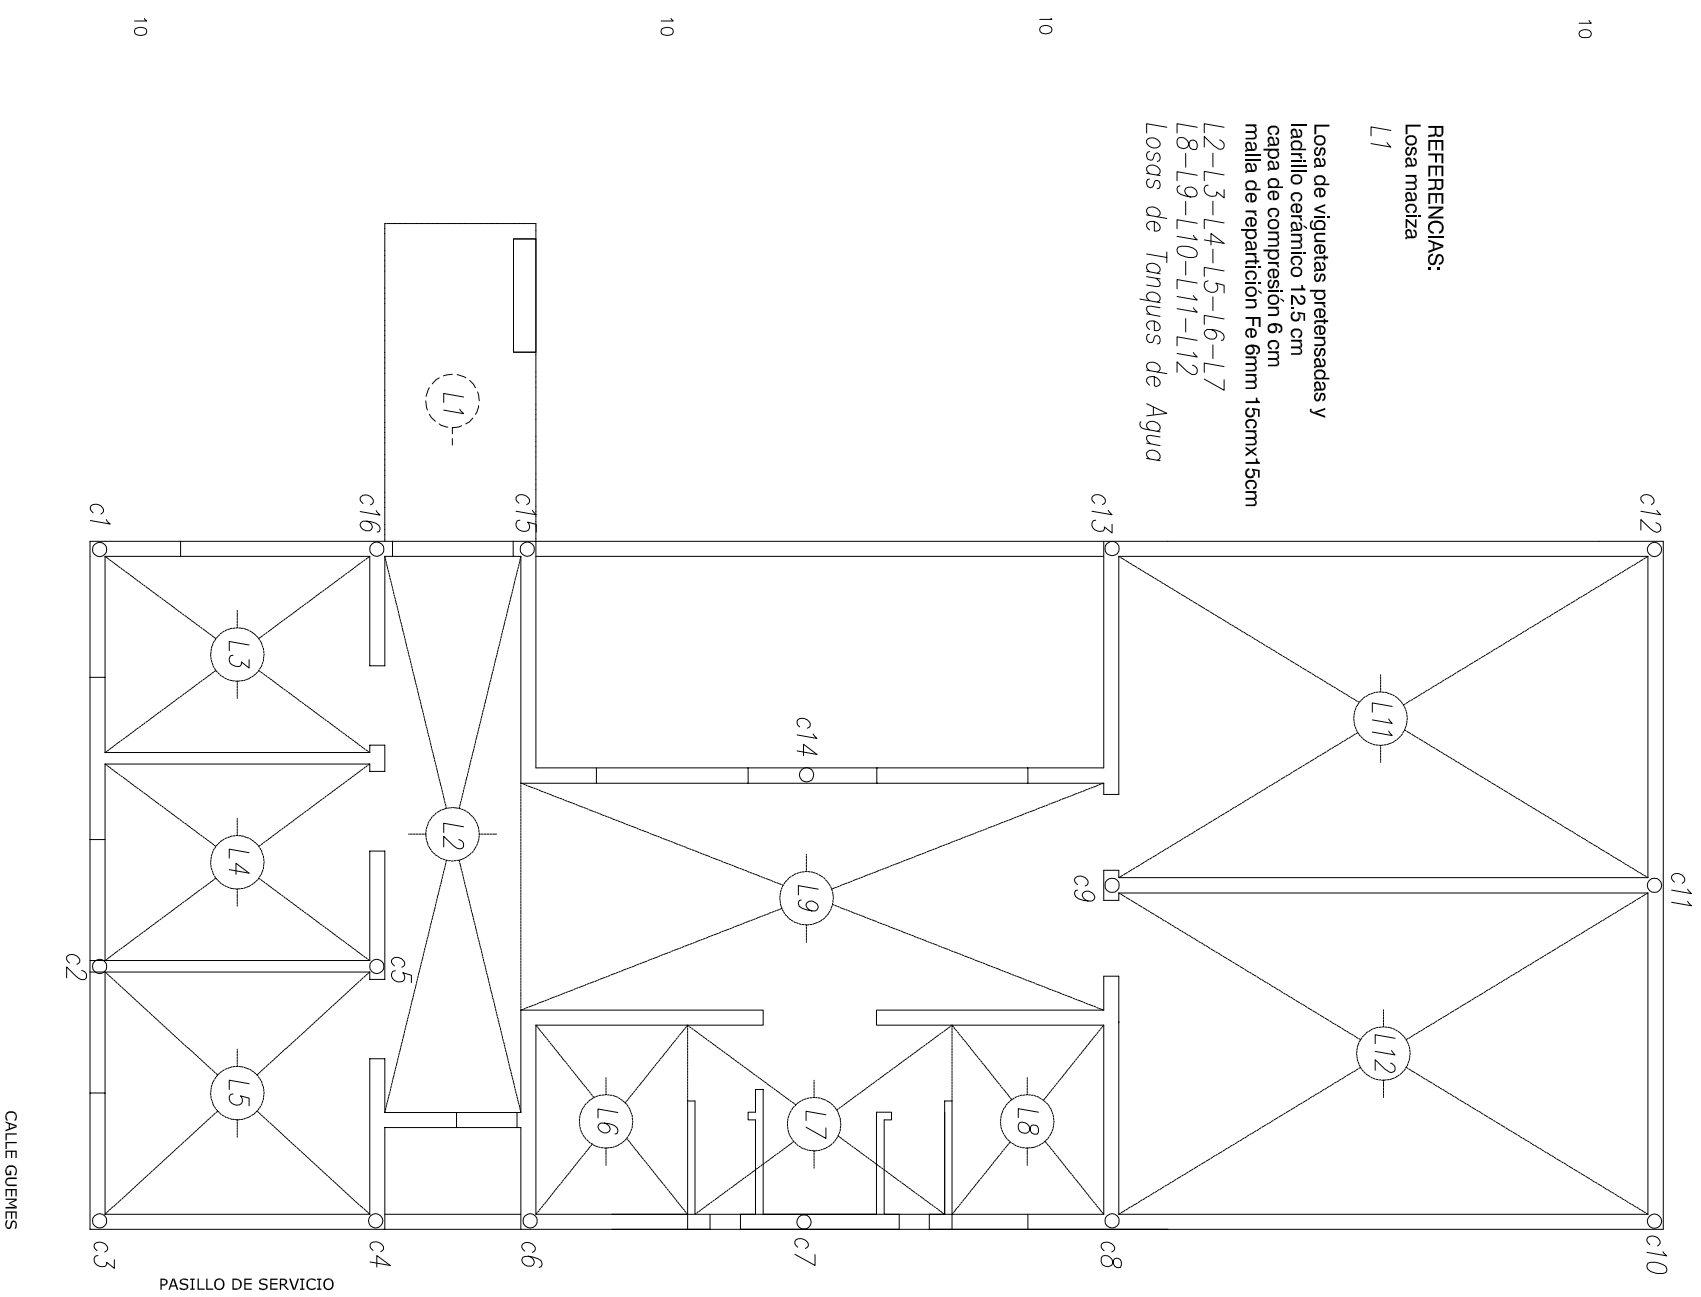

REFERENCIAS:
Losa maciza
L1

Losa de viguetas pretensadas y
ladrillo cerámico 12.5 cm
capa de compresión 6 cm
malla de repartición Fe 6mm 15cmx15cm
L2-L3-L4-L5-L6-L7
L8-L9-L10-L11-L12
Losas de Tanques de Agua

--

OBRA:
PARQUE ENCUENTROS- EDIFICIO LAZOS

PLANO:

PLANTA DE ESTRUCTURA

PLANO
N°

A-03


FECHA 20/06/2017

ESCALA 1:100

DIBUJO

REVISO

APPROBO

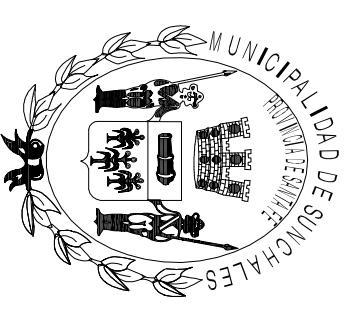

Secretaría de Obras - Servicios
y Medio Ambiente