




DETALLE CIMENTO MURO

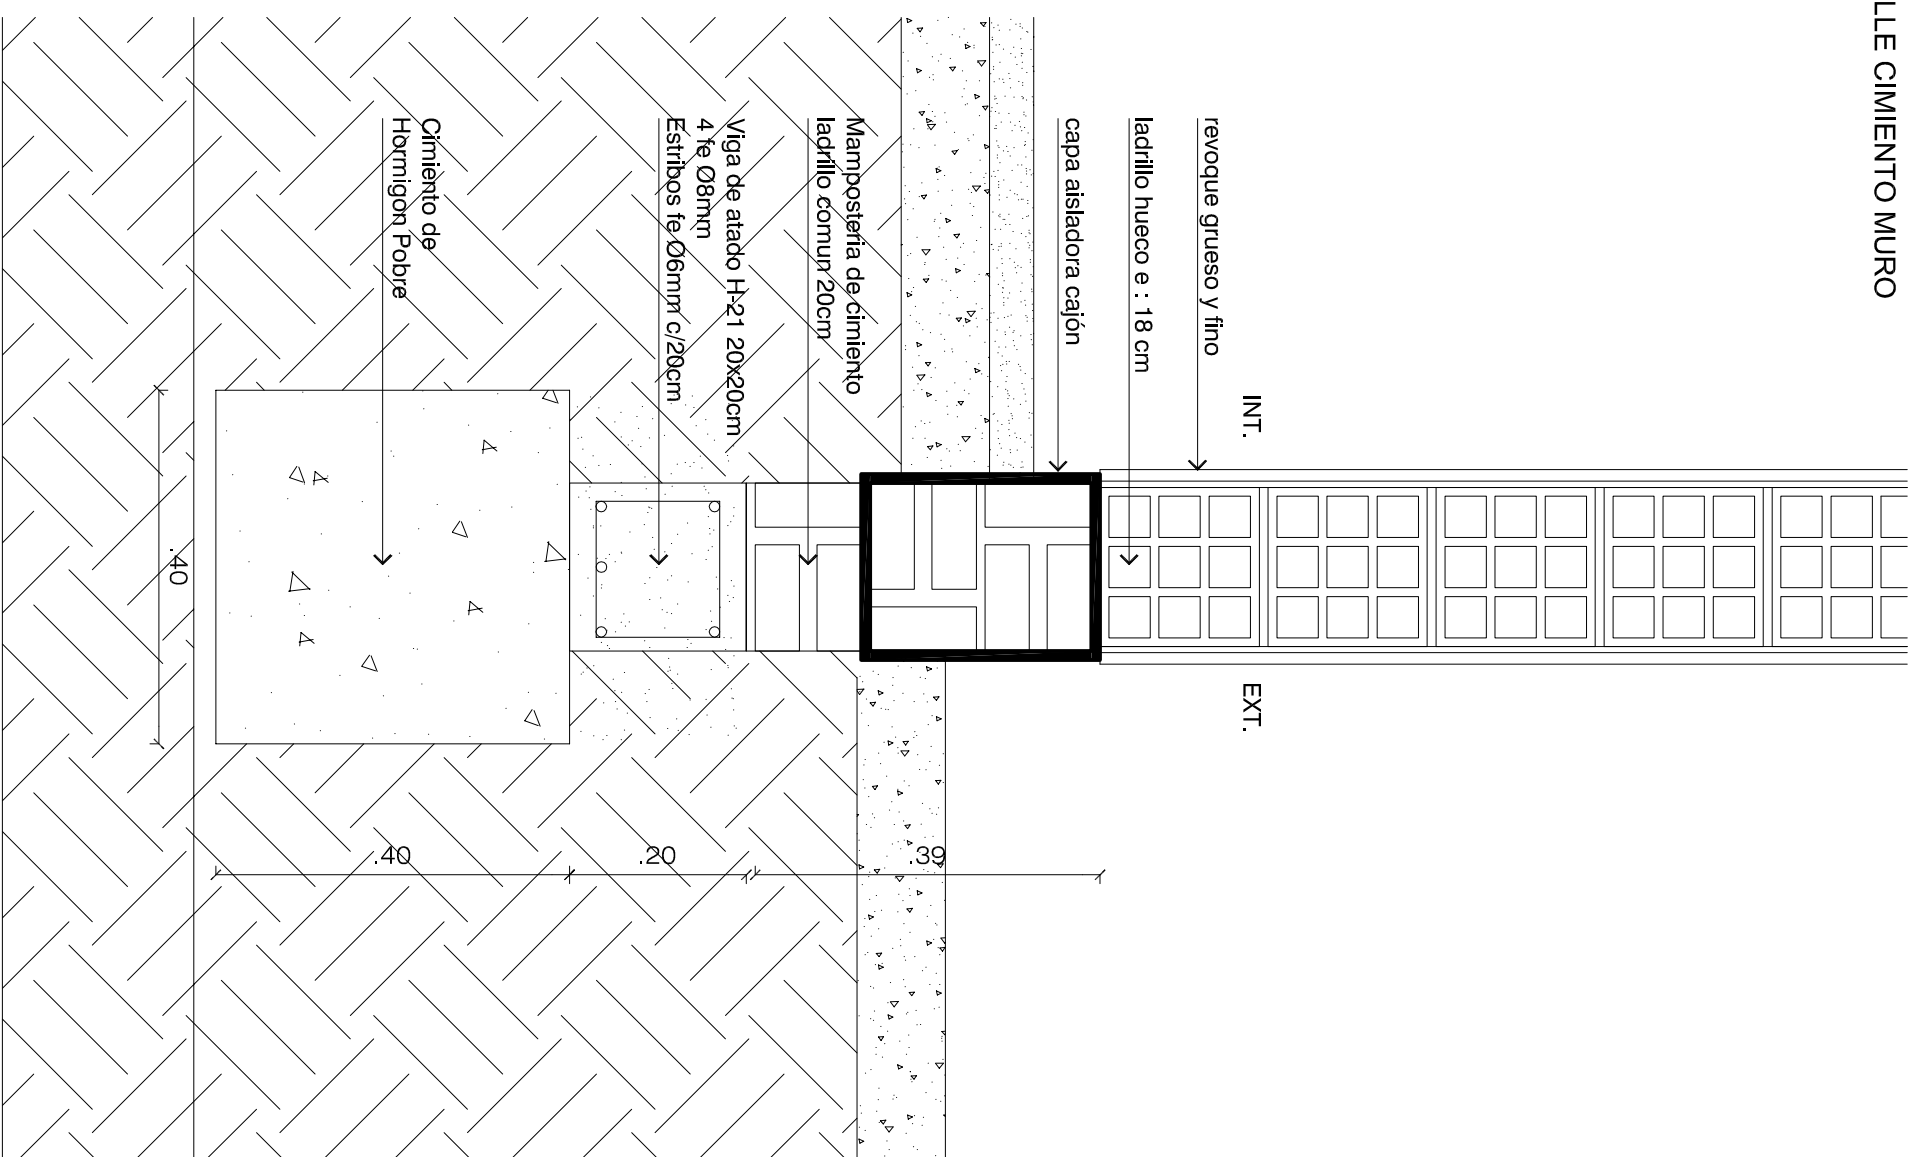

DETALLE PISO

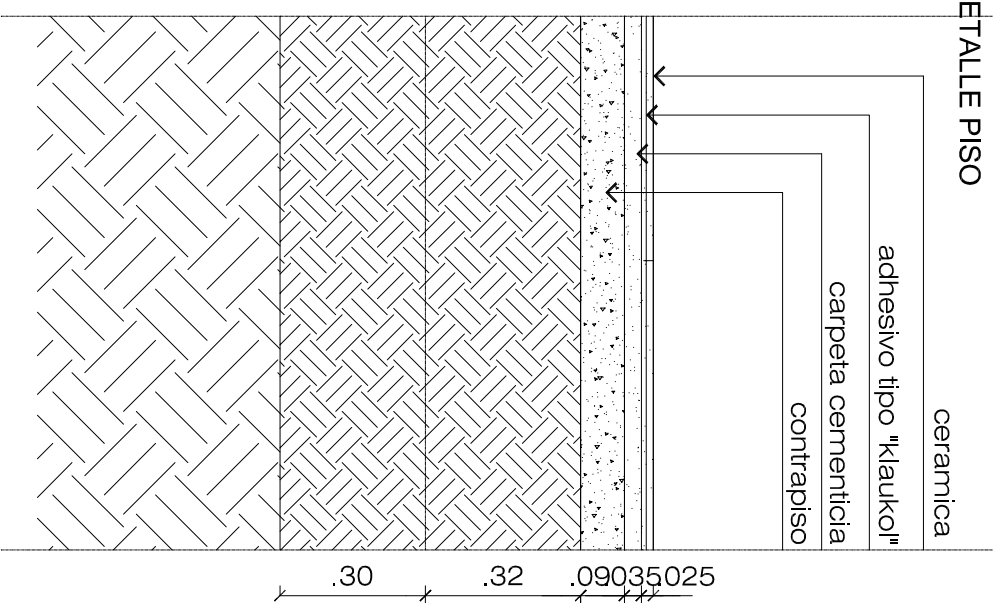

DETALLE MAMPOSTERIA Y DINTEL

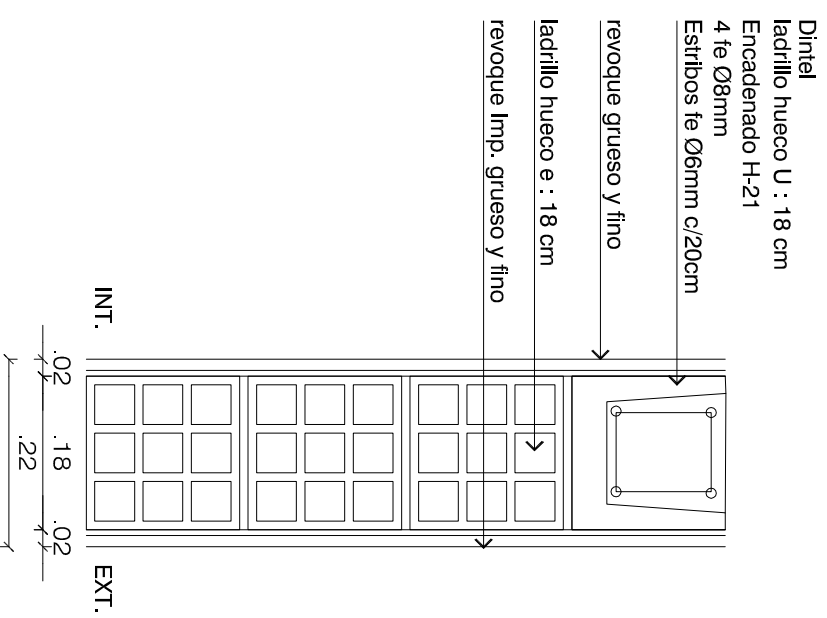

OBRA:
PARQUE ENCUENTROS- EDIFICIO LAZOS

PLANO:
DETALLES

PLANO N°
A-07


FECHA 20/06/2017

ESCALA 1:100

DIBUJO

REVISO

APPROBO

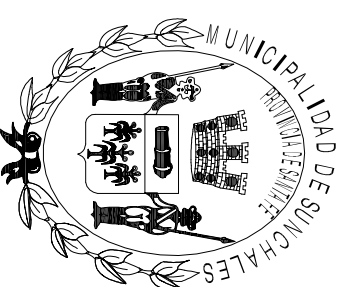

Secretaría de Obras - Servicios
y Medio Ambiente