


UBICACION DE ABERTURAS

Línea MODENA - Color BLANCO

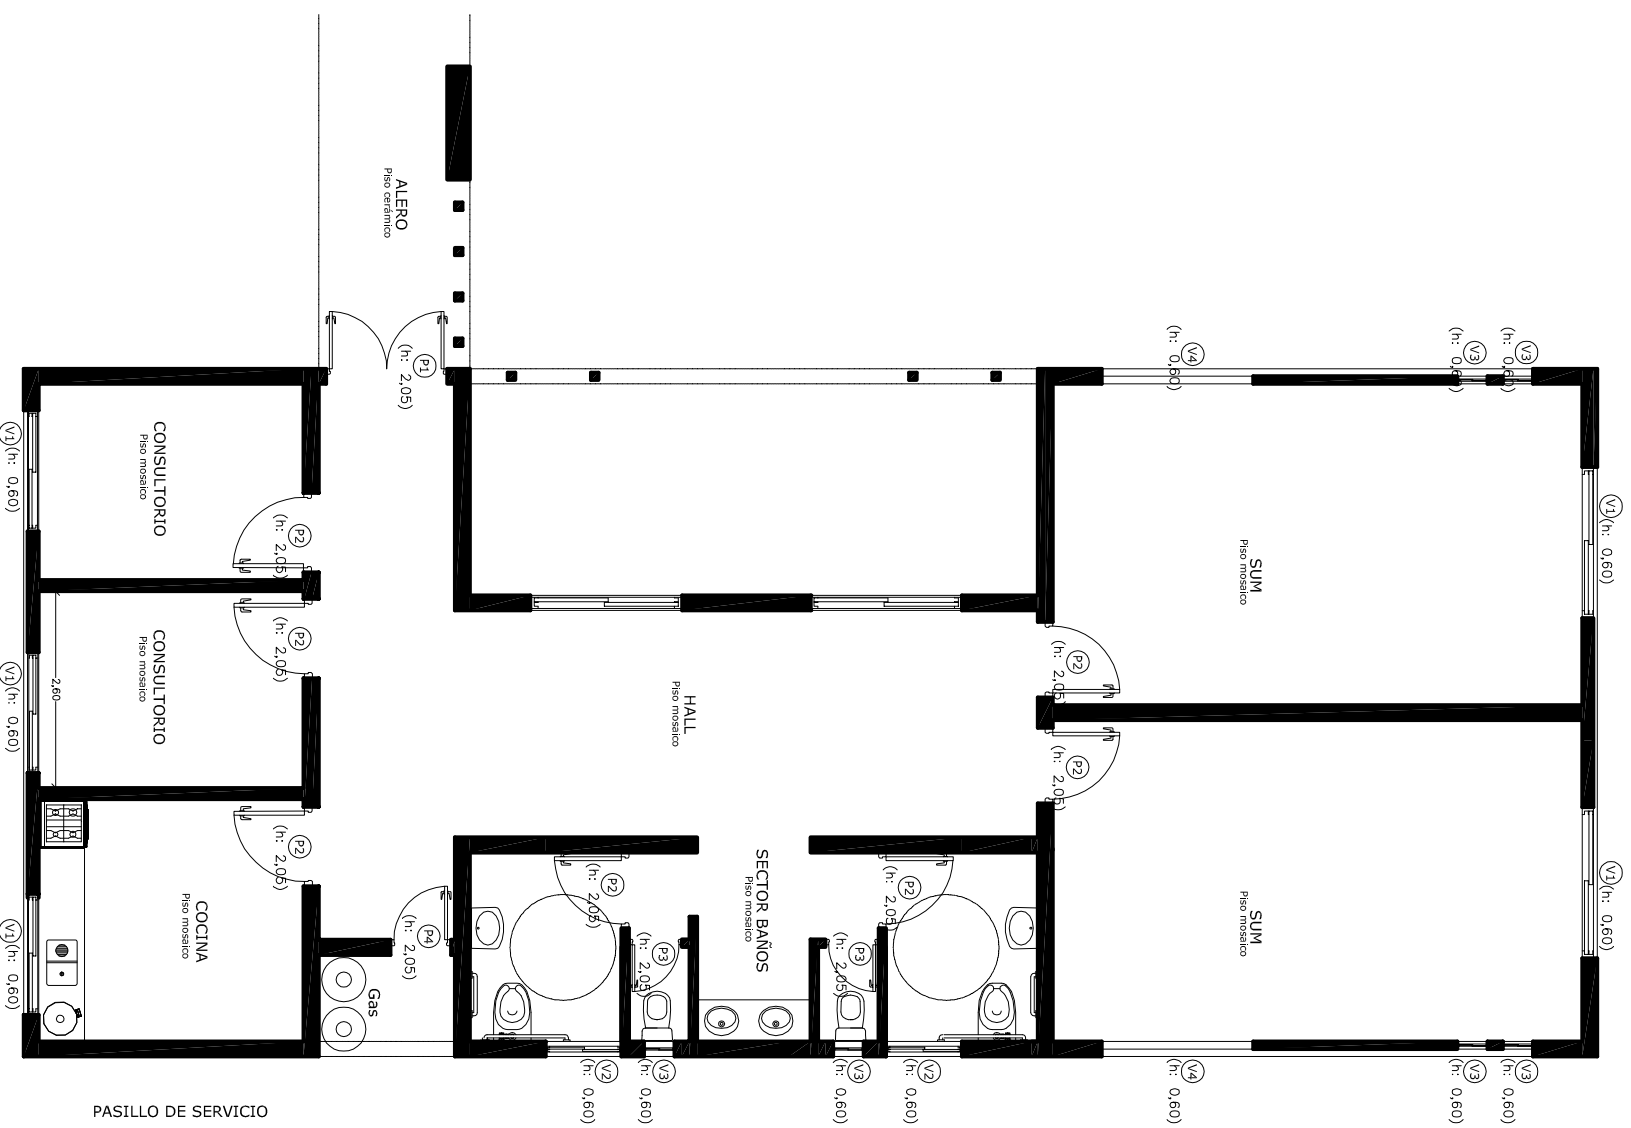

OBRA:

PARQUE ENCuentros- EDIFICIO LAZOS

PLANO:

UBICACION DE ABERTURAS

PLANO
N°

A-08

FECHA 20/06/2017

ESCALA 1:100

DIBUJO

REVISO

APPROBO



Secretaría de Obras - Servicios
y Medio Ambiente