


- REFERENCIAS:**
- T.1: Tanque de Agua Potable
 - T.2: Tanque de Agua de Bombeador
 - Circuito de Agua potable
 - Circuito de Agua de bombeador
 - MI Medidor de Agua Potable

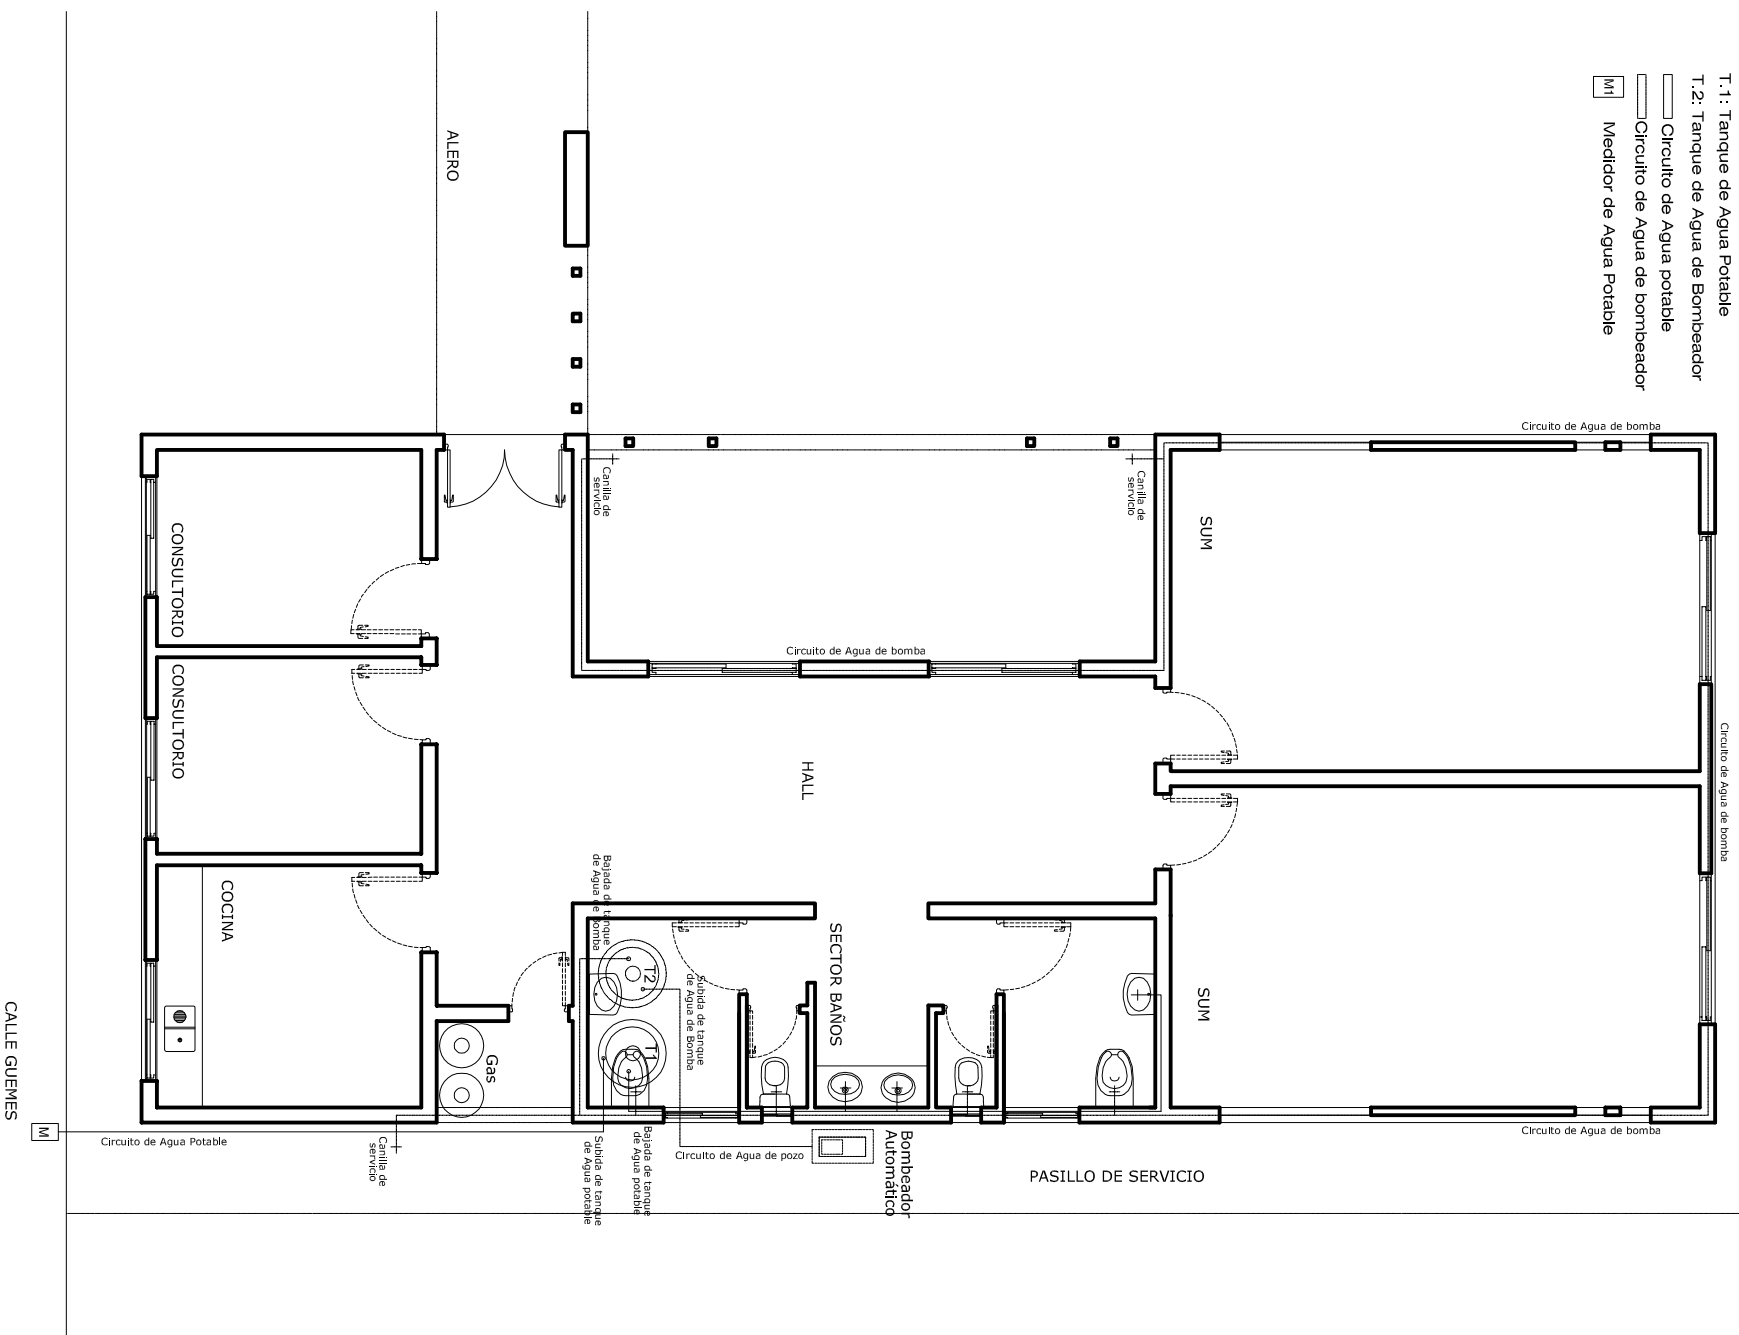

OBRA:
PARQUE ENCuentros- EDIFICIO LAZOS

PLANO:
INSTALACION DE AGUA

PLANO
 N.º
A-12

FECHA
 20/06/2017

ESCALA 1:100

DIBUJO

REVISO

APPROBO

**Secretaría de Obras - Servicios
 y Medio Ambiente**