


SECTOR DE RECORRIDO Y PERMANENCIA

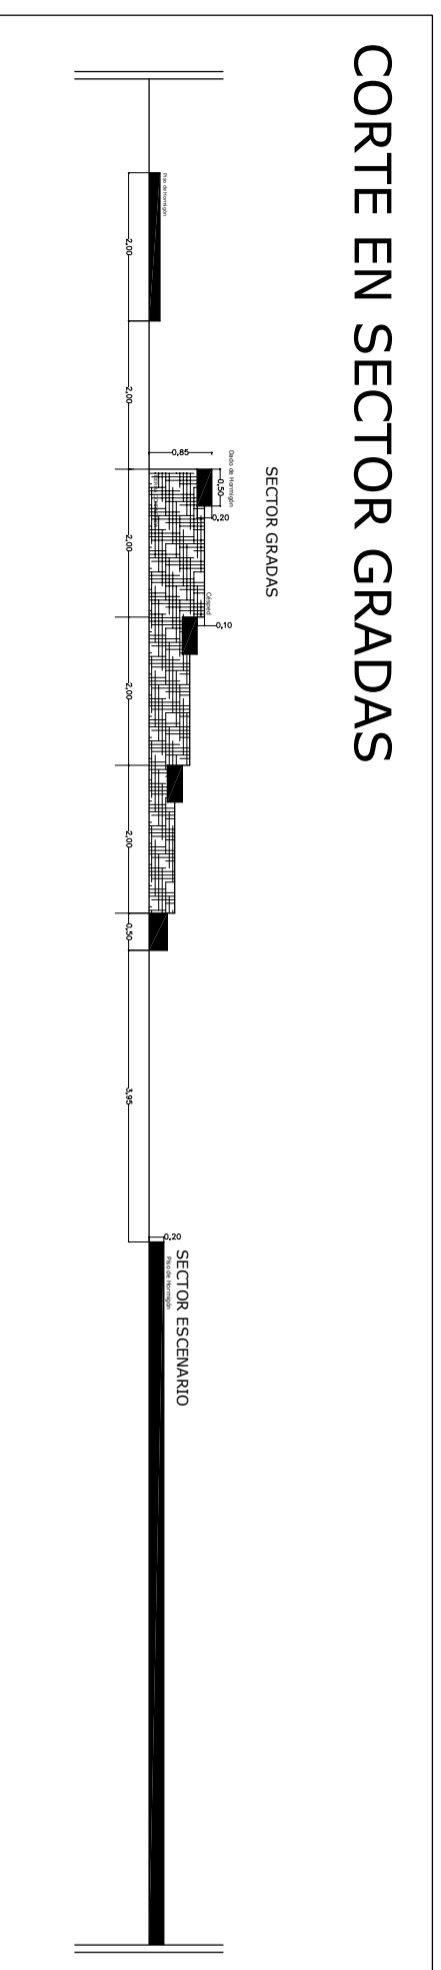

CORTE EN SECTOR GRADAS

OBRA:  
PARQUE ENCUENTROS

OBRA:  
PARQUE ENCUENTROS

PLANO:

CORTES

PLANO N°

A-02

FECHA Julio 2017

ESCALA

DIBUJO

REVISO

APROBO



Secretaría de Obras - Servicios  
y Medio Ambiente