


**A-A**  
Cruce  
peatonal Av.  
Belgrano

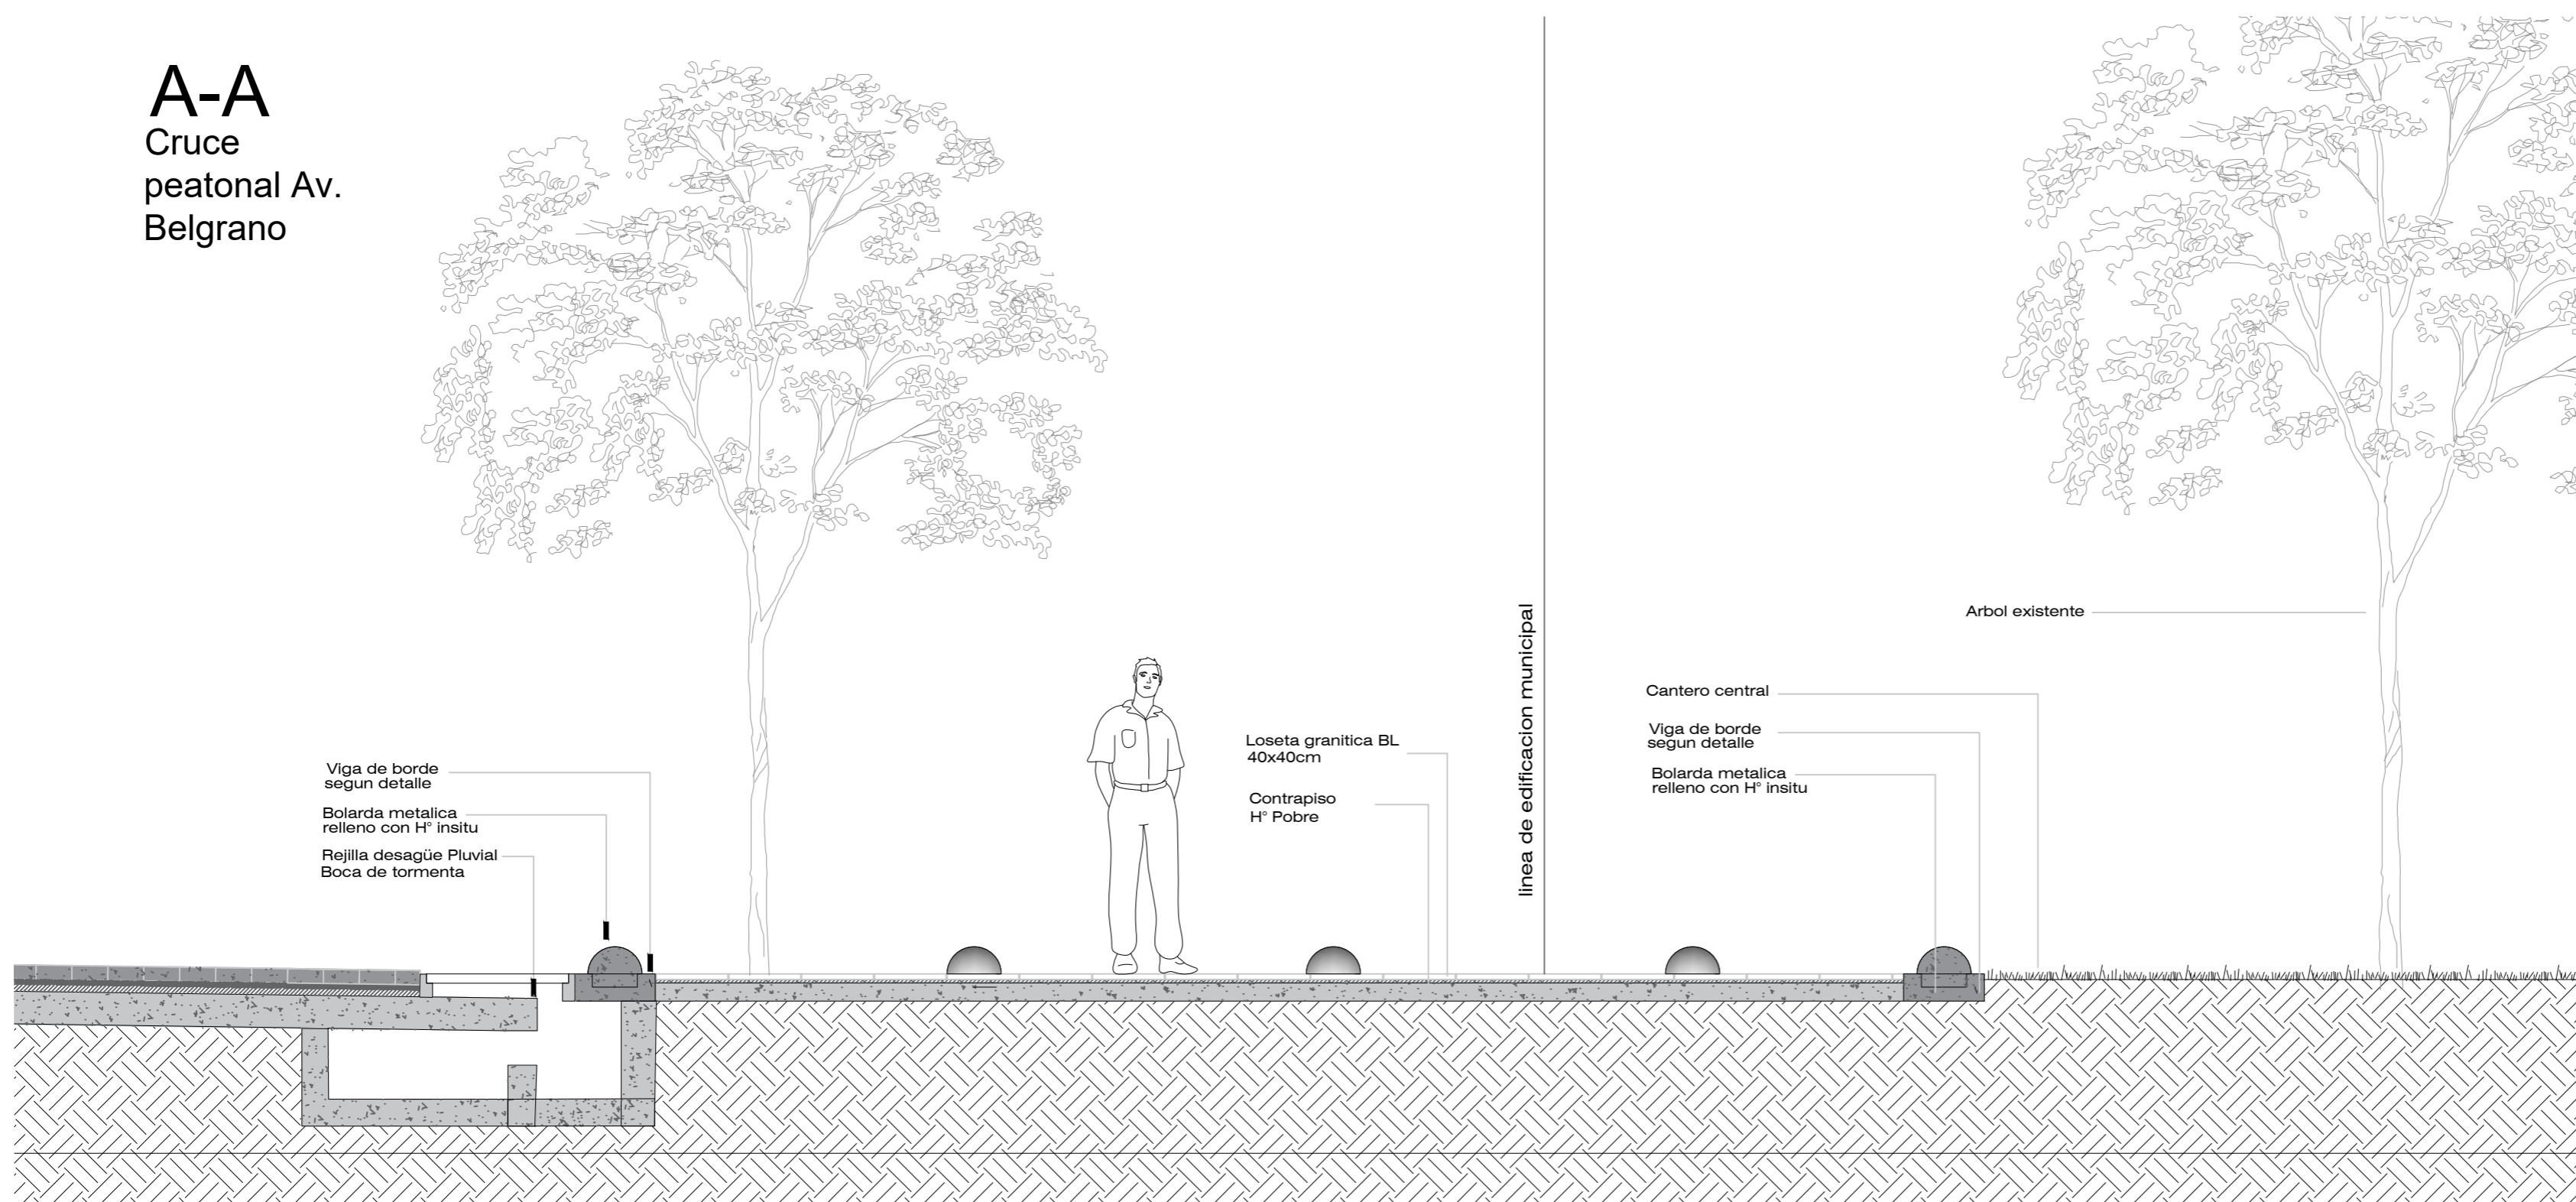

DESAGÜE PLUVIAL EXISTENTE    DESAGÜE PLUVIAL BOCA DE TORMENTA

CRUCE VEREDA PUBLICA A. BELGRANO


RETIRO EDIFICACION

1.30    0.67    1.22

15.38

Luminaria existente

**A-A**  
Cruce peatonal  
Rotona y explanada  
de Plaza Libertad

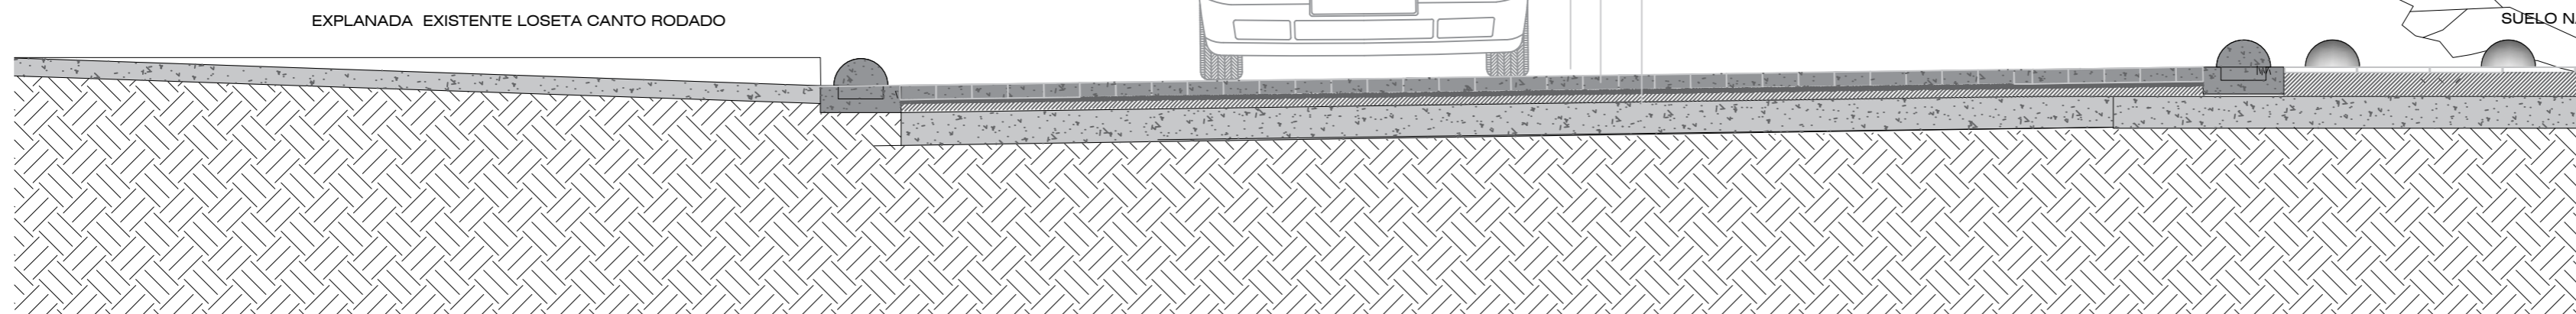

EXPLANADA EXISTENTE LOSETA CANTO RODADO

CALLE 25 DE MAYO

CRUCE DE

0.45

7.25

0.45

UBICACION:  
25 DE MAYO Y BELGRANO

00	EMITIDO	12/8/2017
REVISION	REFERENCIA	FECHA

OBRA:  
NUEVO CENTRO CIVICO

PLANO:  
DETALLE CORTE A-A

PLANO N°  
**NCC-08**

FECHA    04/12/2017

ESCALA    1:25

DIBUJO

REVISO

APROBO



Secretaría de Obras - Servicios  
y Medio Ambiente