
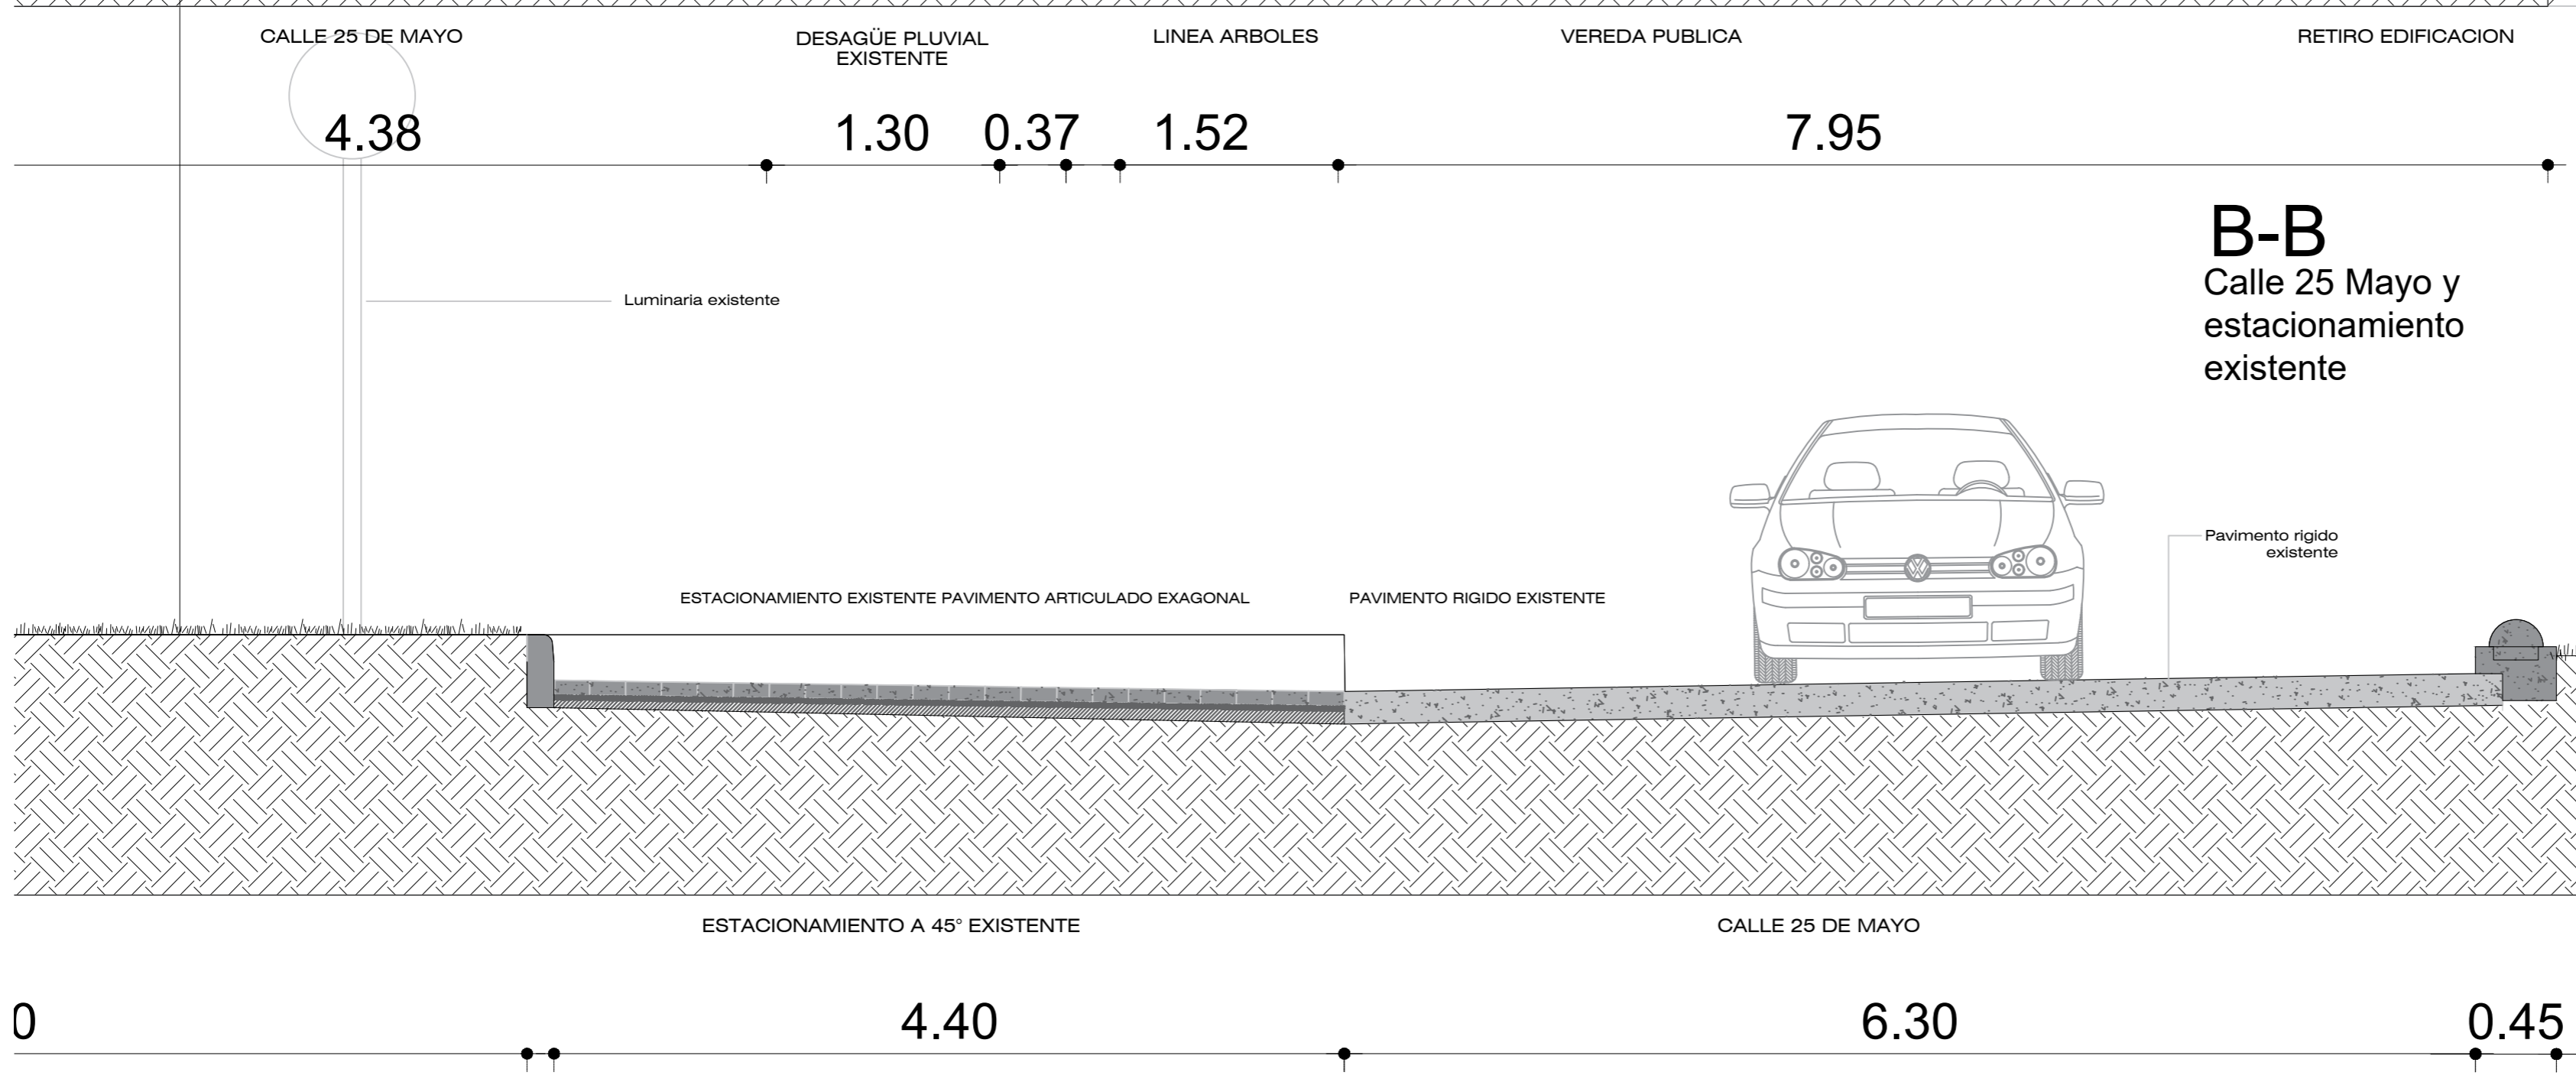


B-B
Cruce peatonal
25 Mayo a Iglesia

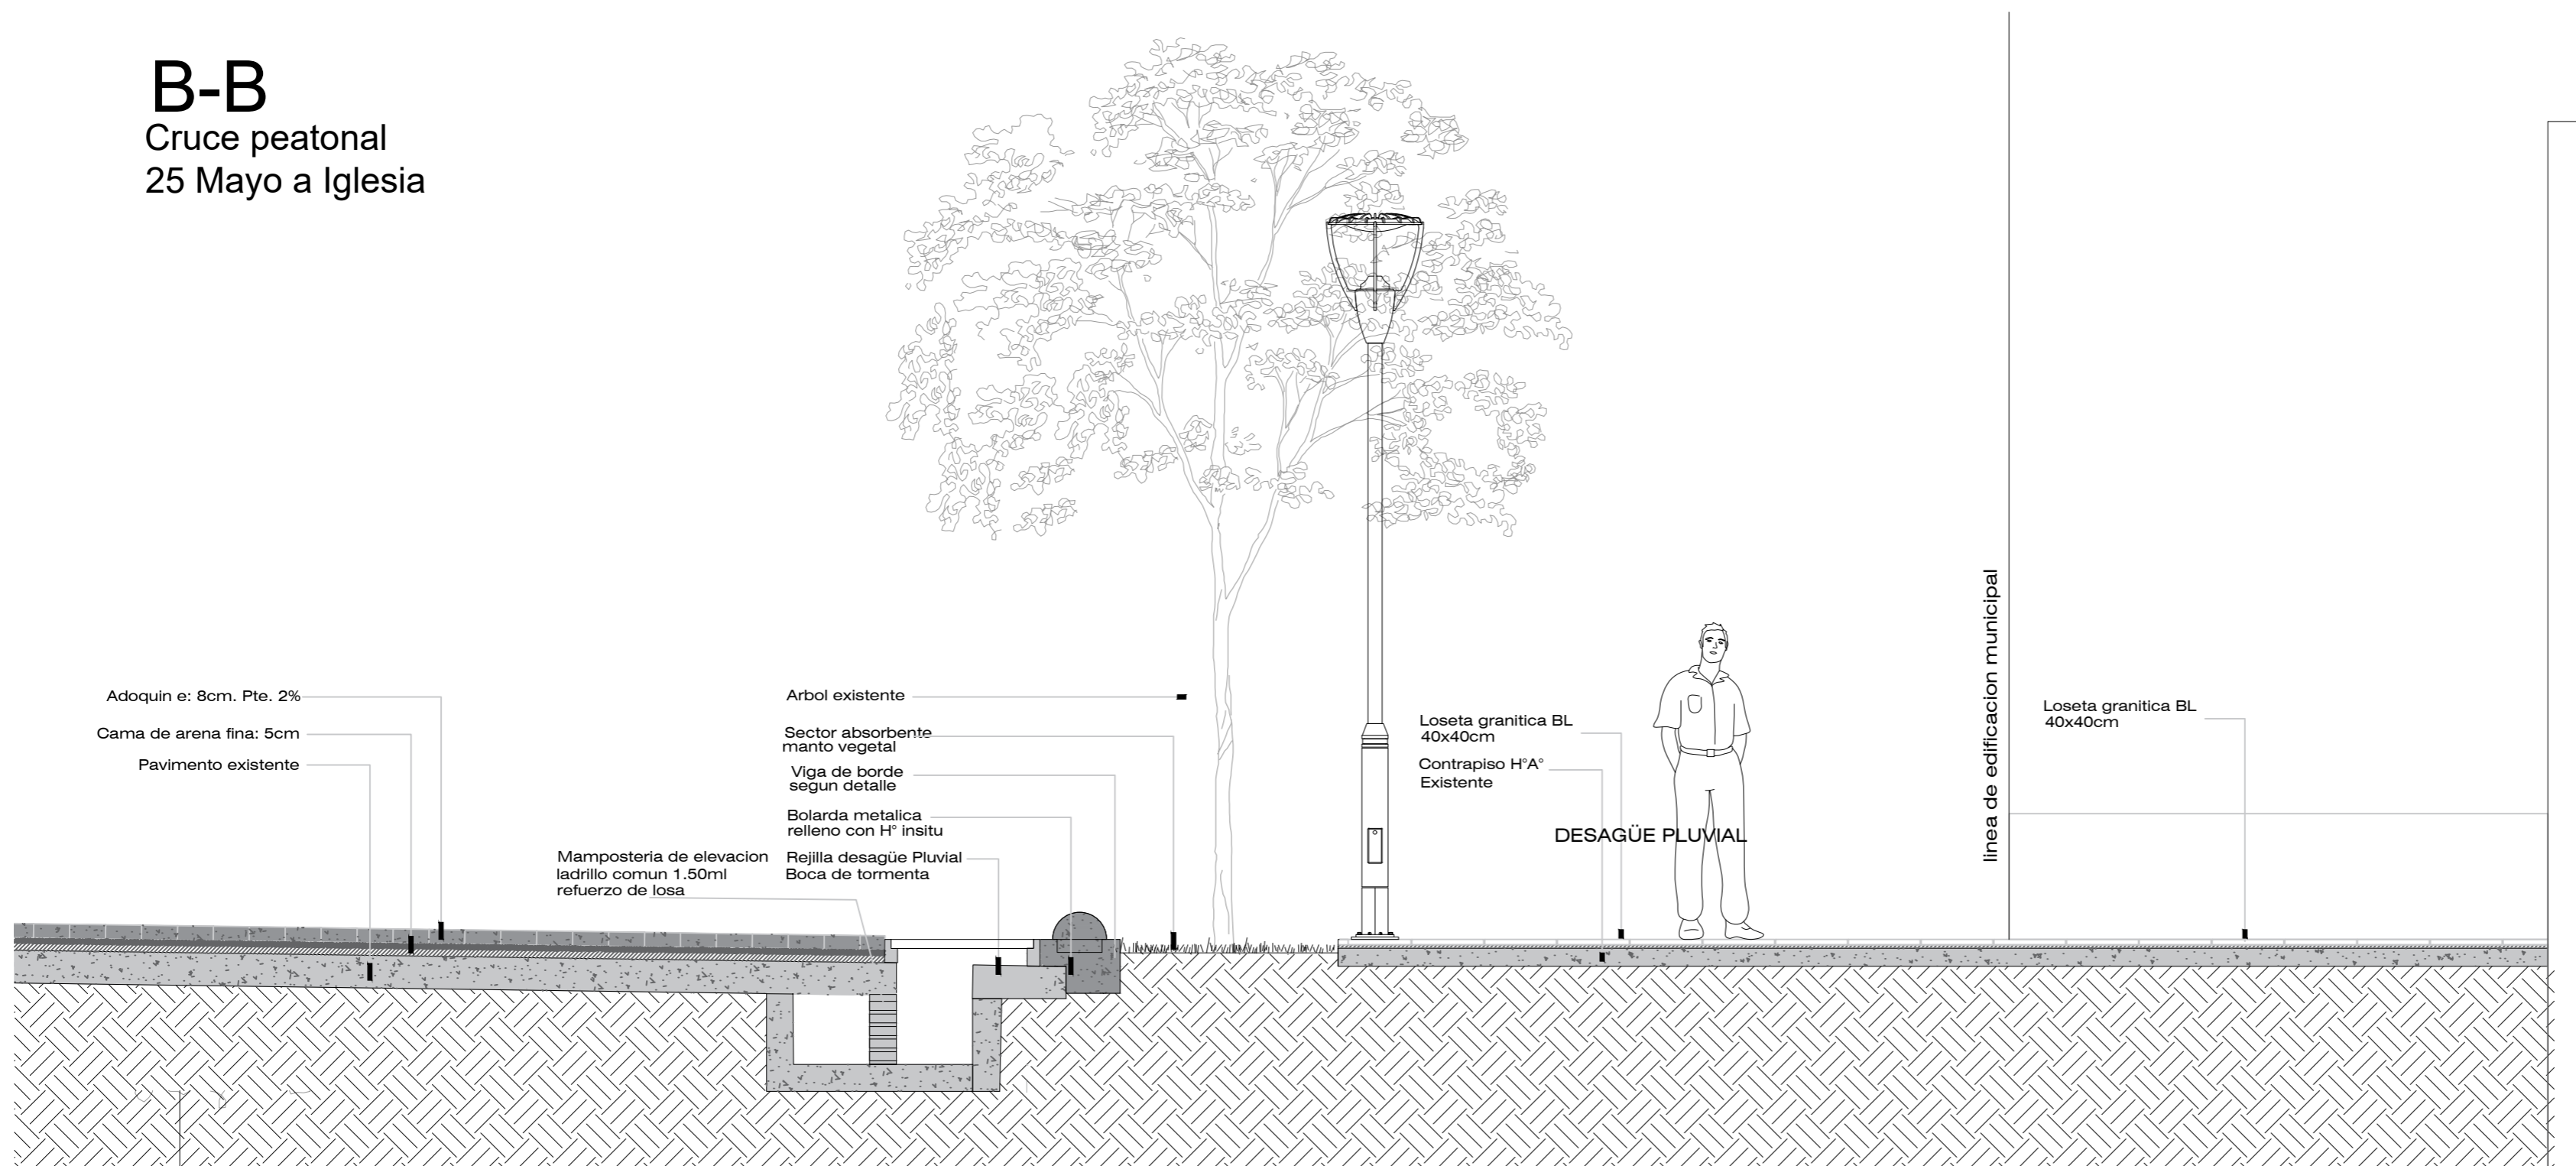

B-B
Calle 25 Mayo y estacionamiento existente

UBICACION:
25 DE MAYO Y BELGRANO

00	EMITIDO	12/8/2017
REVISION	REFERENCIA	FECHA

OBRA:
NUEVO CENTRO CIVICO

PLANO:
DETALLE CORTE A-A

PLANO N°
NCC-09

FECHA 04/12/2017

ESCALA 1:25

DIBUJO

REVISO

APROBO

Secretaría de Obras - Servicios y Medio Ambiente