



DETALLE DE PISO DE LOSETA
Esc.: 1:20

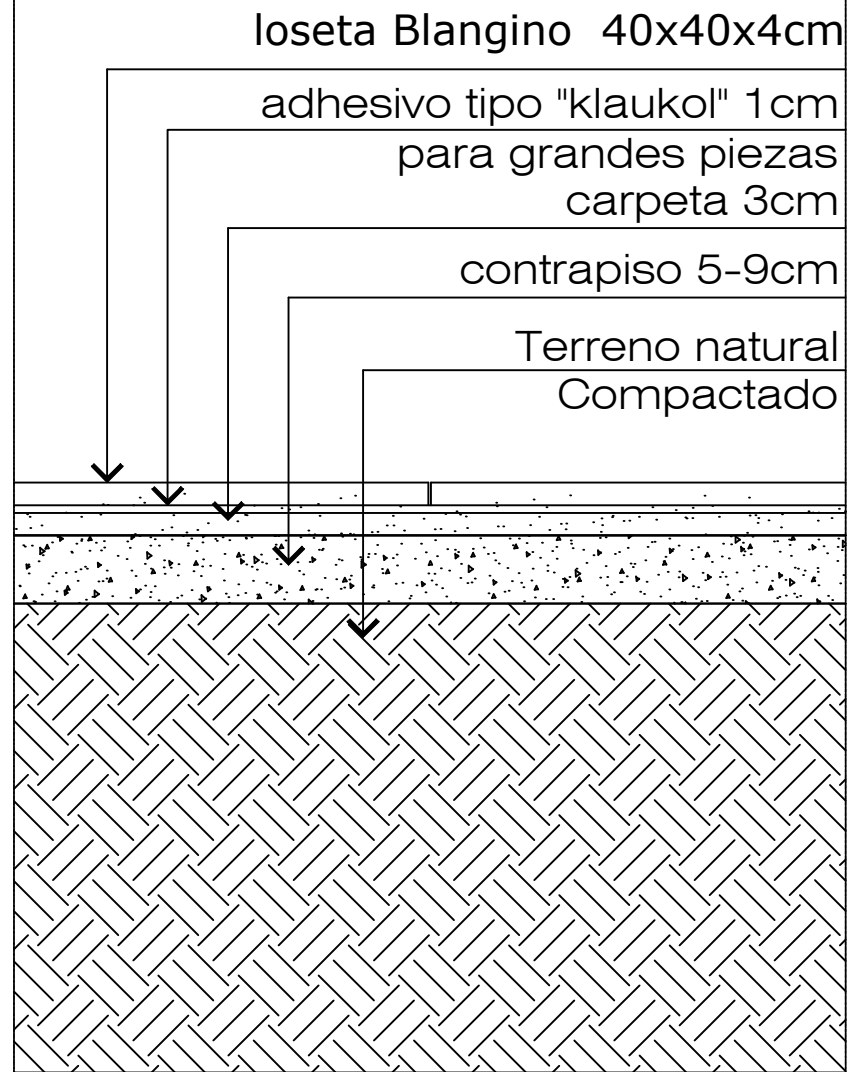

DETALLE DE PISO H° RASPINADO
Esc.: 1:20

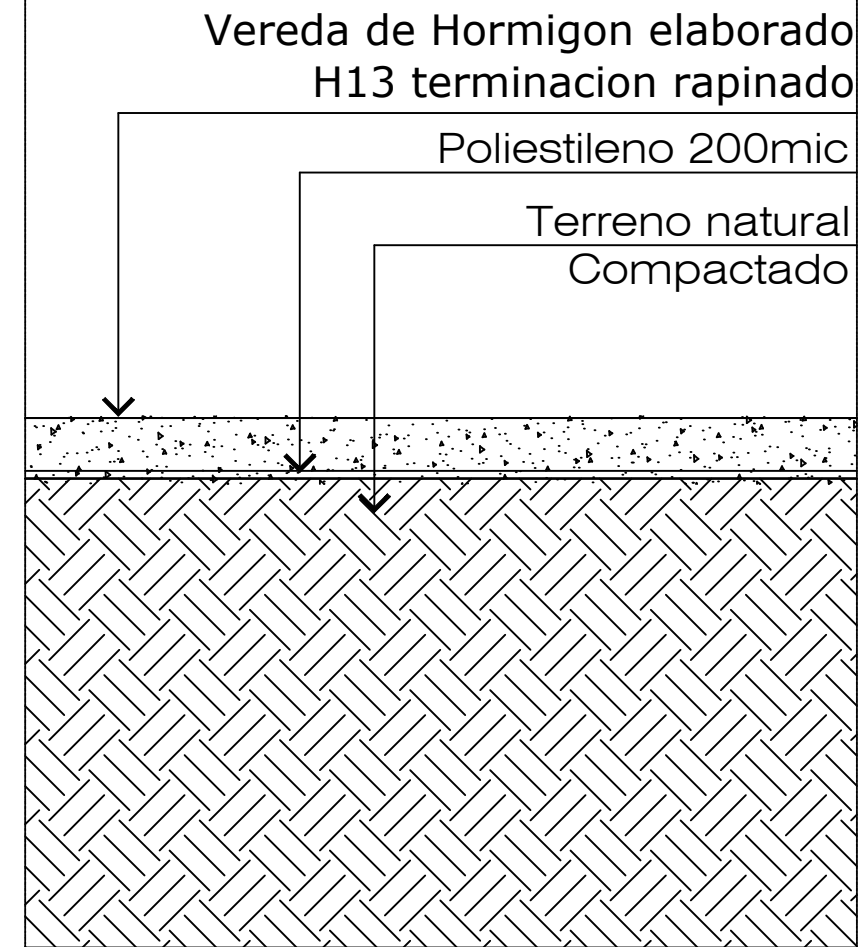

Secretaría de Obras -
Servicios y Medio Ambiente

OBRA: ACCESIBILIDAD URBANA INSTITUCIONAL
UBICACIÓN: SUNCHALES - PROVINCIA DE SANTA FE

PLANO: ITINERARIO CON COMPONENTES

DIBUJÓ: -

PROYECTÓ: -

APROBÓ: -

PLANO N°:

006

C.A.D.



Archivo: Proyecto Accesibilidad y Detalle Sunchales
2.dwg

Sec. O. S. y M.A.

PROYECTÓ

APROBÓ

ESCALA: 1:10

FECHA: 01/08/2016