
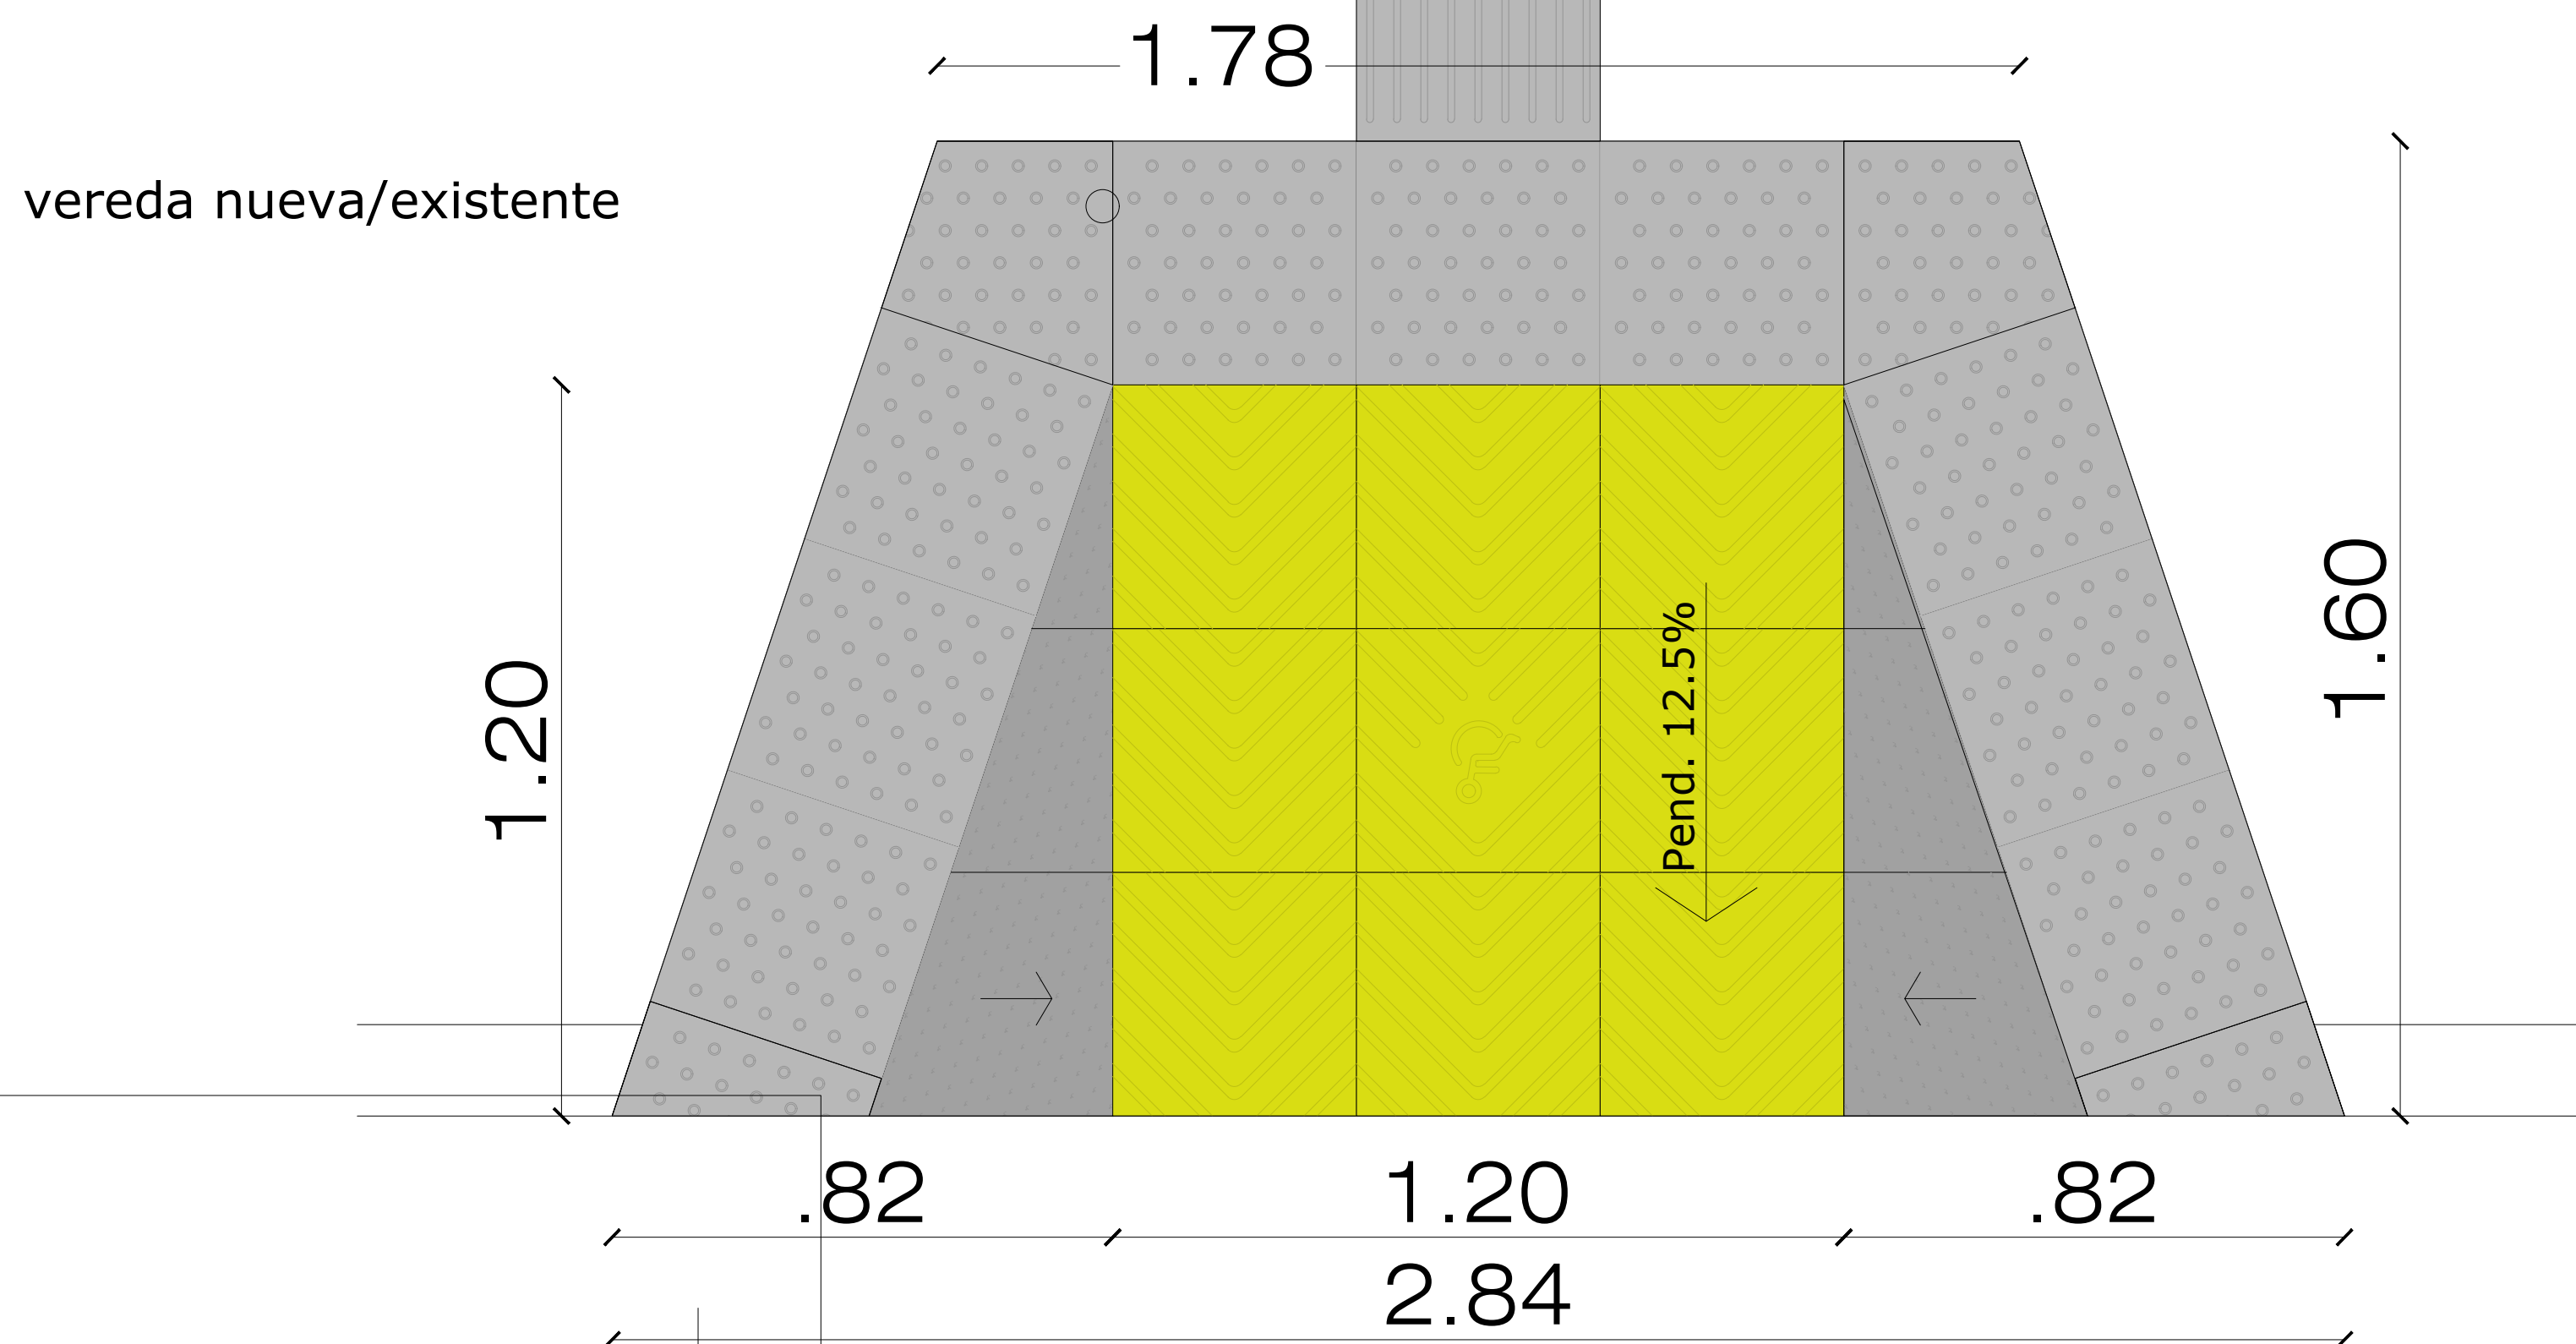



Vereda de Hormigon elaborado H13 terminacion rapinado.

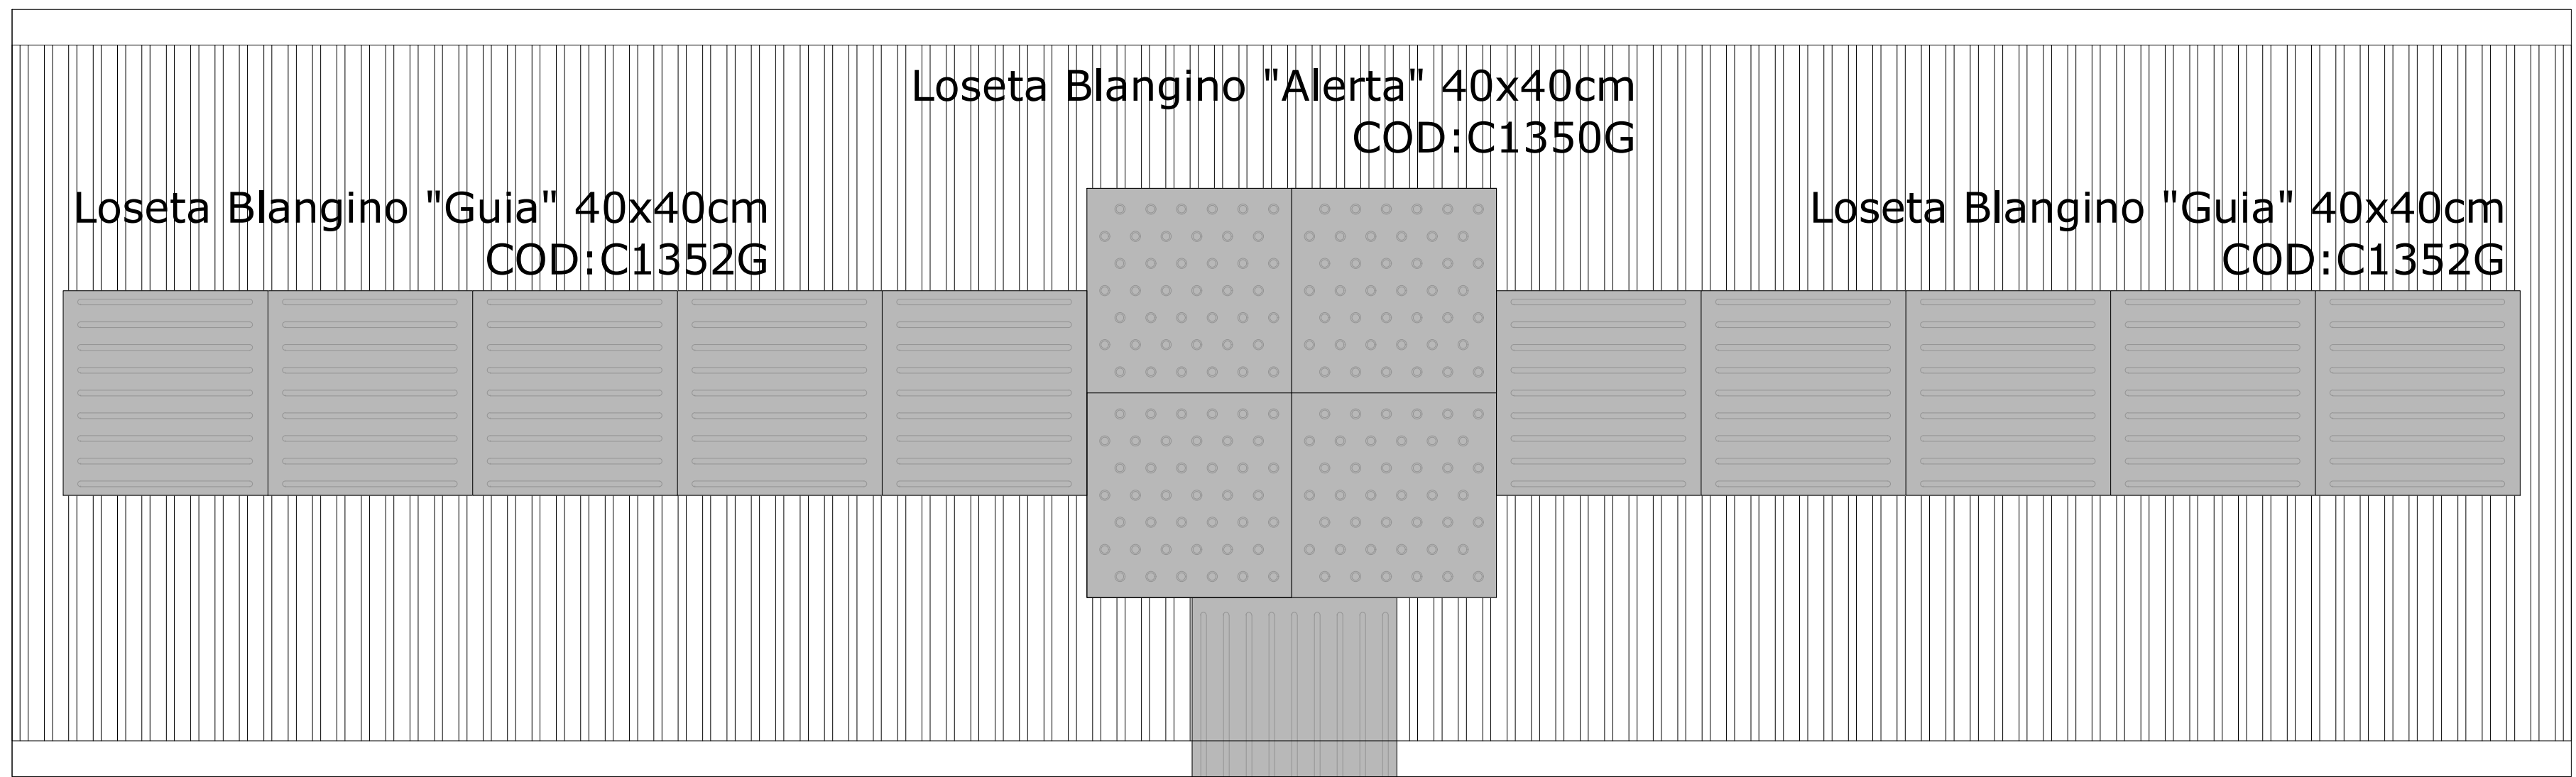

-  Loseta Blangino "Guia" 40x40cm
COD:C1352G
-  Loseta Blangino "Alerta" 40x40cm
COD:C1350G
-  Loseta Blangino "Rampa" 40x40cm
COD:C1056A
-  Loseta Blangino "Rampa" 40x40cm
COD:C1055A
-  Loseta "Lisa Gris" 40x40cm
COD:C520
Puede ejecutarse con cemento

Calle pavimento

 SECRETARÍA DE OBRAS - SERVICIOS Y MEDIO AMBIENTE	OBRA: ACCESIBILIDAD URBANA INSTITUCIONAL	
	UBICACIÓN: SUNCHALES - PROVINCIA DE SANTA FE	
	PLANO: DETALLE DE COMPONENTES	
	DIBUJÓ: -	PLANO N°:
PROYECTÓ: -	008	
APROBÓ: -		
C.A.D.	Sec. O. S. y M.A.	ESCALA: 1:20
Archivo: Proyecto Accesibilidad y Detalle Sunchales 2.dwg	PROYECTÓ	FECHA: 01/08/2016
	APROBÓ	