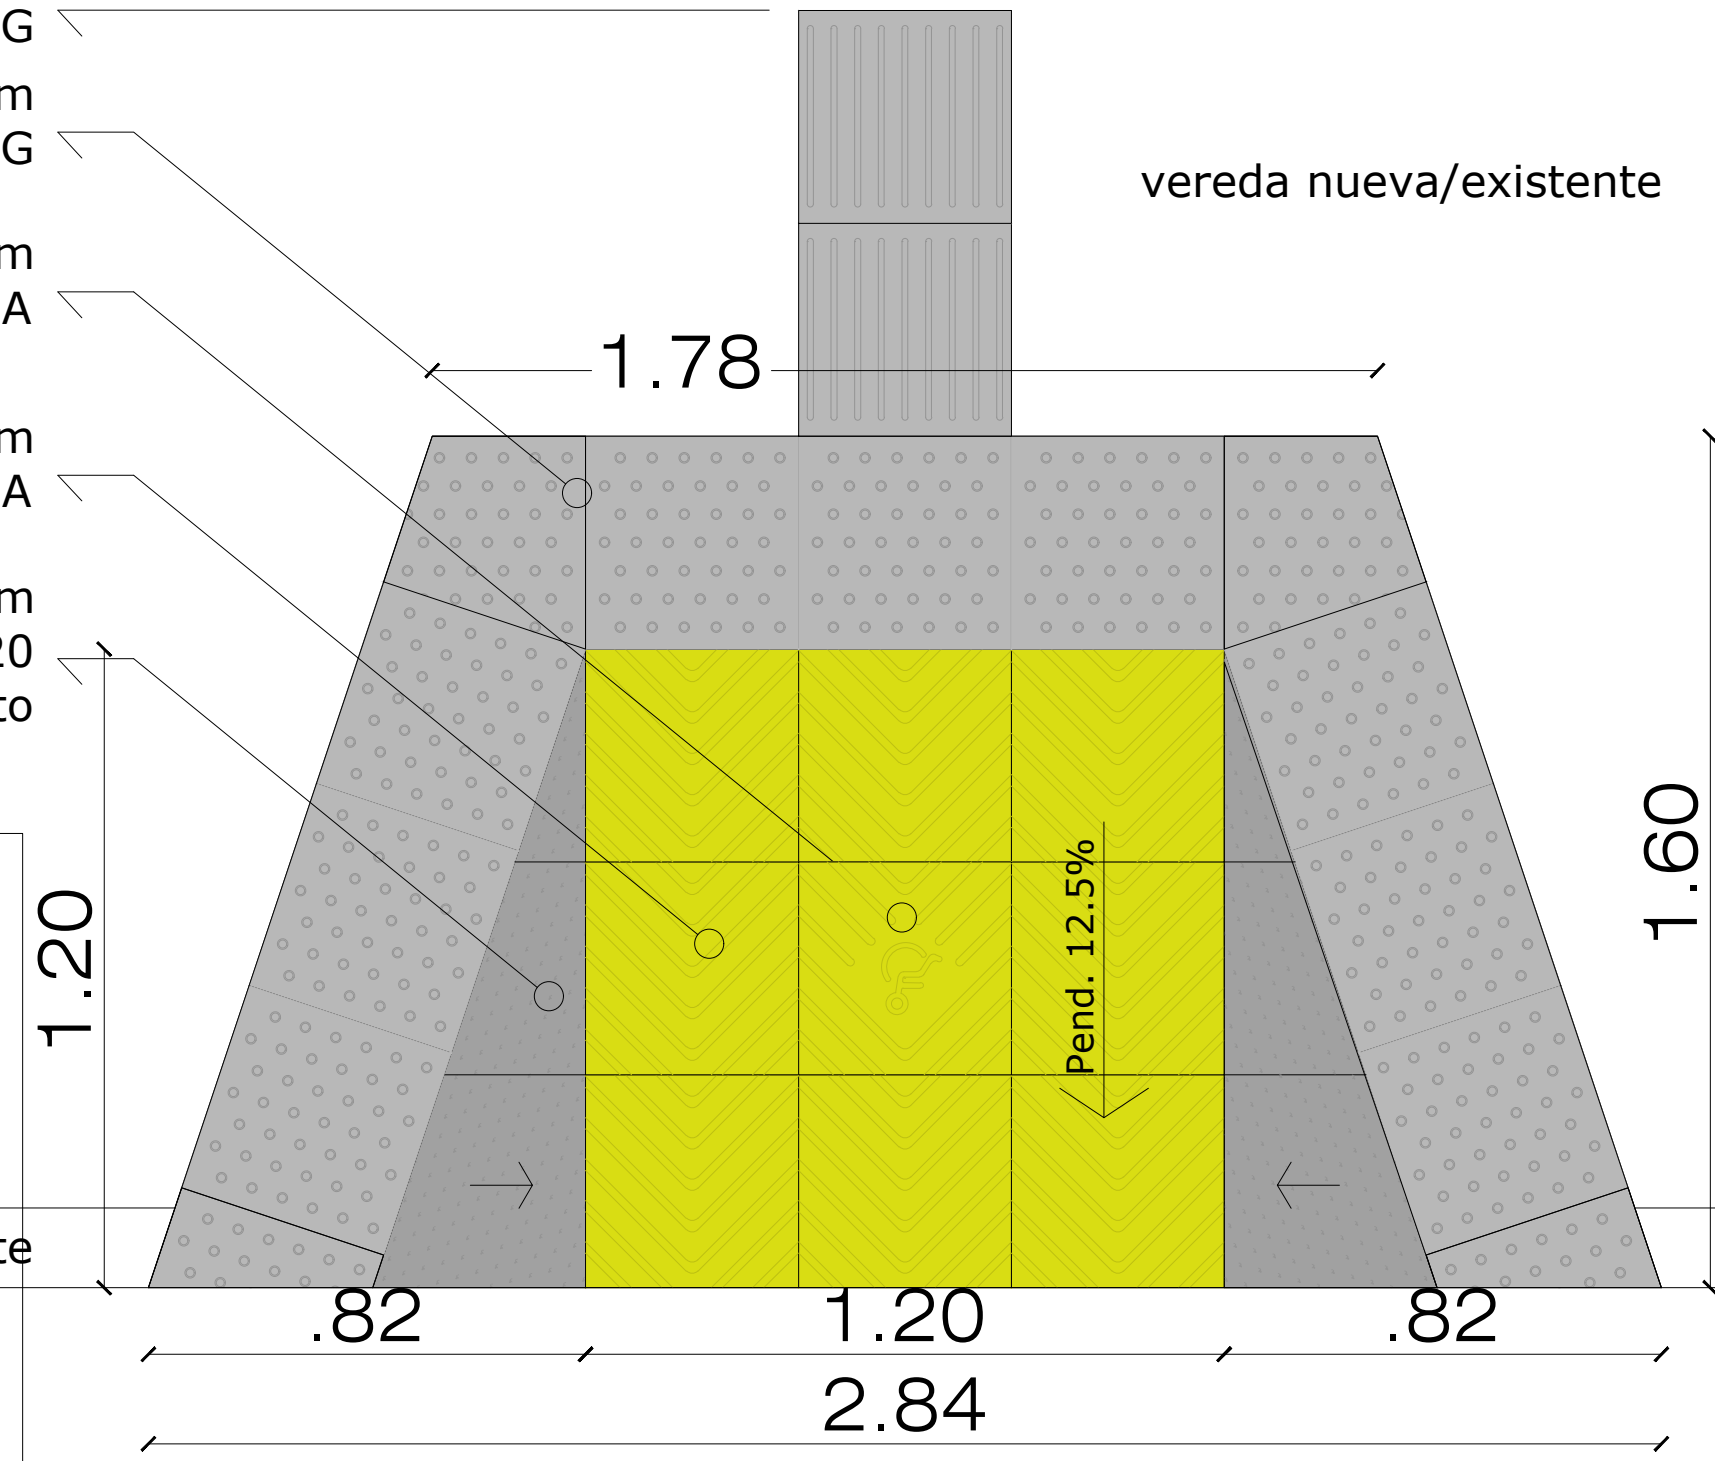
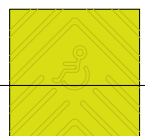

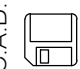


- Loseta Blangino "Guia" 40x40cm
COD:C1352G
- Loseta Blangino "Alerta" 40x40cm
COD:C1350G
- Loseta Blangino "Rampa" 40x40cm
COD:C1056A
- Loseta Blangino "Rampa" 40x40cm
COD:C1055A
- Loseta "Lisa Gris" 40x40cm
COD:C520
Puede ejecutarse con cemento



-  Loseta Blangino "Guia" 40x40cm
COD:C1352G
-  Loseta Blangino "Alerta" 40x40cm
COD:C1350G
-  Loseta Blangino "Rampa" 40x40cm
COD:C1056A
-  Loseta Blangino "Rampa" 40x40cm
COD:C1055A
-  Loseta "Lisa Gris" 40x40cm
COD:C520
Puede ejecutarse con cemento

Cordon nuevo/existente

| | | | |
|--|--|-------------------------------|---|
|  Municipalidad de Sunchoales Provincia de Santa Fe Secretaría de Obras - Servicios y Medio Ambiente | OBRA: ACCESIBILIDAD URBANA INSTITUCIONAL | | PLANO N°: 007 |
| | UBICACIÓN: SUNCHALES - PROVINCIA DE SANTA FE | | |
| | PLANO: DETALLE DE COMPONENTES | | |
| DIBUJÓ: - | PROYECTÓ: - | APROBÓ: - | ESCALA: 1:20 FECHA: 01/08/2016 |
| C.A.D.  Archivo: Proyecto Accesibilidad y Detalle Sunchoales 2.dwg | | Sec. O. S. y M.A. PROYECTÓ | |