








ANEXO I-A

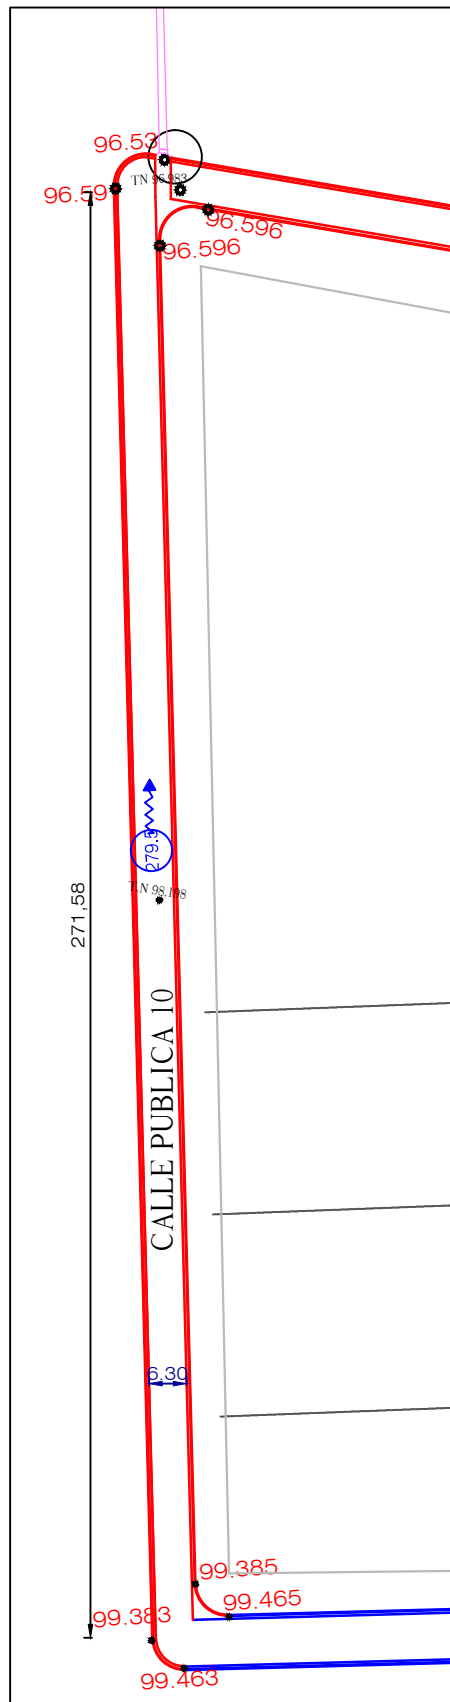

REFERENCIAS

-  Cordón cuneta a ejecutar
-  Cordón cuneta existente
-  96.59 Cotas de cordón cuneta a ejecutar
-  T.N. 98.198 Cotas de terreno natural